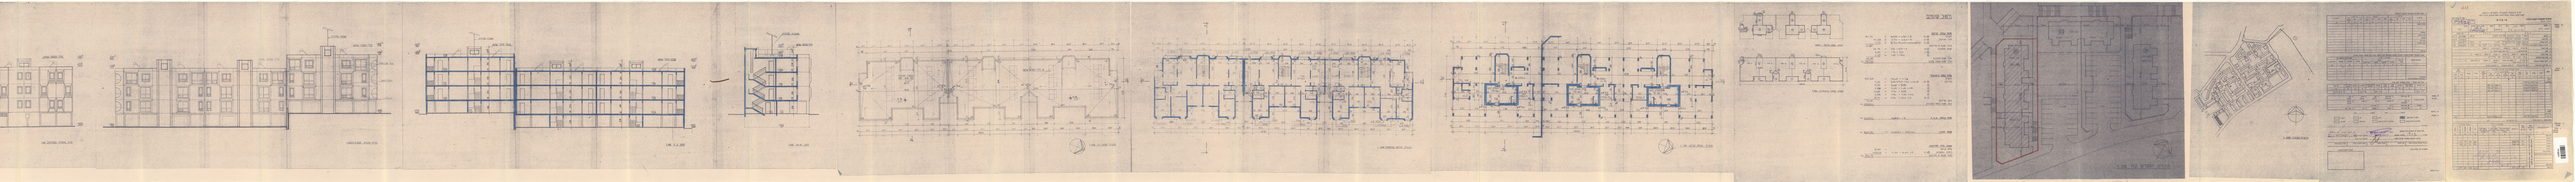

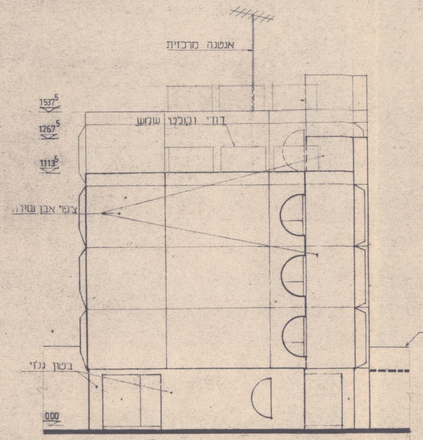

חזית צדדית (צפונית) 1:100

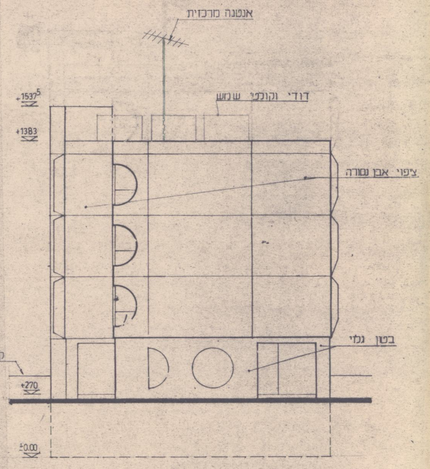

חזית צדדית (דרומית) 1:100

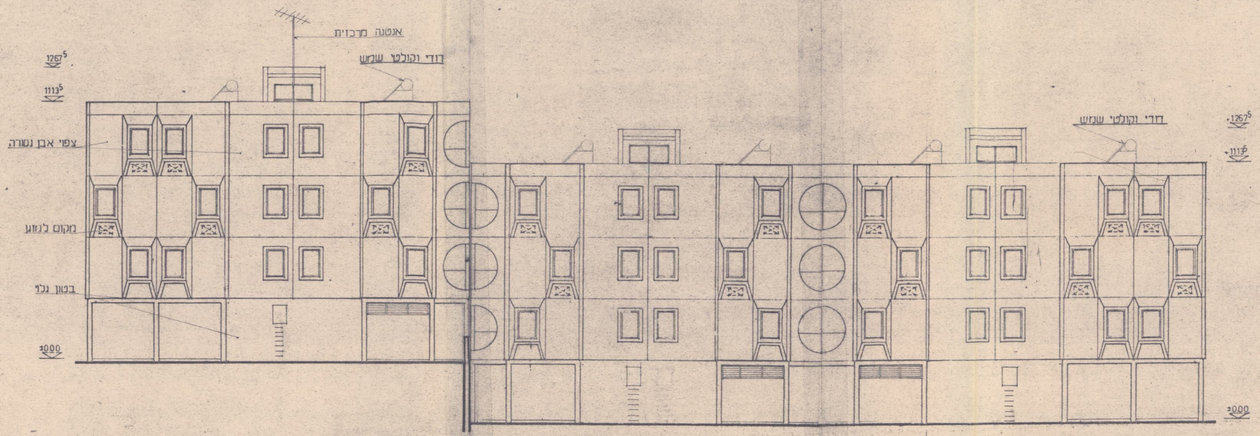
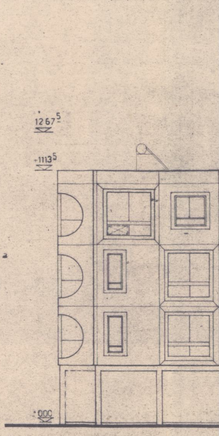
חזית אחורית (מזרחית) 1:100