

חוק התכנון והבנייה, התשכ"ה - 1965

תכנית מפורטת

מס' 613-0546671

קריה חינוכית תורנית,
מגרש 10 - מצפה רמון

תשריט מצב מוצע	גיליון 1 מתוך 1	1
מחוז	דרום	
מרחב תכנון מקומי	מצפה רמון	
רשות מקומית	מצפה רמון	
ישוב		
תכנית בסמכות	מחוזית	
איחוד וחלוקה	ללא איחוד וחלוקה	
היתרים או הרשאות	תכנית שממנה ניתן להוציא היתרים או הרשאות	
מונה תדפיס התשריט	2	
מועד הפקה	12/07/2017	10:49
שטח התכנית	26.535 דונם	קנה מידה 1:500
אישורים		

שמות*		
מגיש התכנית	רשות מקומית רשות מקומית	תאגיד: מועצה מקומית מצפה רמון
עורך ראשי	גרעין סוביגר	תאגיד: תאגיד

בעלי עניין בקרקע*		
בבעלות מדינה	תאגיד: רשות מקרקעי ישראל	
חובר	רשות מקומית	תאגיד: מועצה מקומית מצפה רמון

טבלת גושים וחלקות*				
מספר גוש	כל הגוש/חלק	מספרי חלקות בשלמותן	מספרי חלקות בחלקינתן	
999999	חלק			9999

* הרשימה המלאה מפורטת בהוראות התכנית / בהודעה שפורסמה בעיתונות וברשומות

הריני מצהיר בזאת כי המפה הטופוגרפית/המצבית המהווה רקע לתכנית זו, נערכה על ידי ביום 02.04.2017 והיא הוכנה לפי הוראות נוהל מב"ת ובהתאם להוראות החוק ולתקנות המודדים שבתוקף. דיוק הקו הכחול והקדסטור: מדידה גרפית

שם המודד	כנו יוסף	699	תאריך
מספר רשיון	מספר רשיון	חתימה	

רשית שנת 2015 12

מקרא




- מבנים ומוסדות ציבור
- דרך מאושרת
- קו-בנין
- מידות

מקרא מפת מדידה



תרשים התמצאות - קנ"מ 1:12000

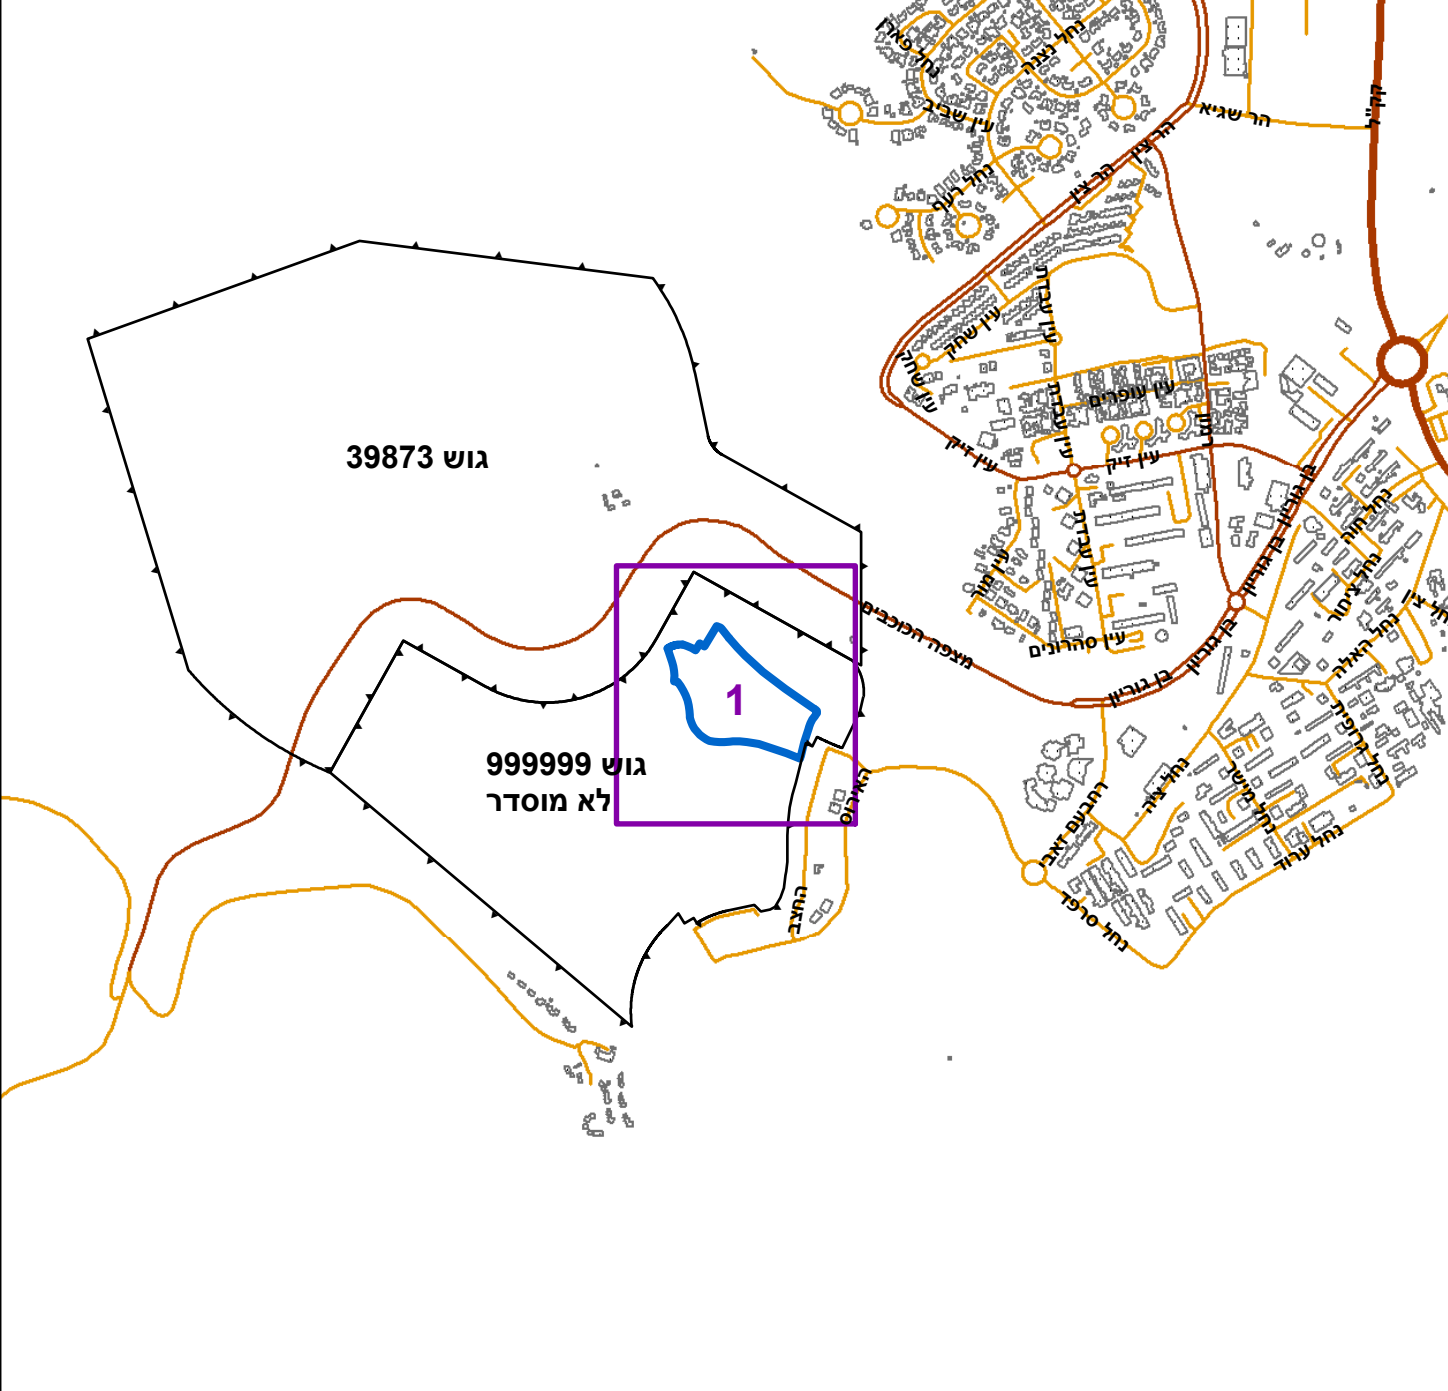

שנת תשל"א 2015

תרשים סביבה - קנ"מ 1:3000

