

חוק התכנון והבנייה, התשכ"ה - 1965

תכנית מתאר מקומית

מס' 613-0546671

קריה חינוכית תורנית,
מגרש 10 - מצפה רמון

תשריט מצב מוצע	גיליון 1 מתוך 1	
מחוז	דרום	
מרחב תכנון מקומי	מצפה רמון	
רשות מקומית	מצפה רמון	
ישוב	מצפה רמון	
תכנית בסמכות	מחוזית	
איחוד וחלוקה	ללא איחוד וחלוקה	
היתרים או הרשאות	תכנית שמכסה ניתן להציא היתרים או הרשאות	
מונה תדפיס התשריט	9	
מועד הפקה	18/06/2018	12:43
שטח התכנית	26.535 דונם	קנה מידה 1:500
אישורים		

חוק התכנון והבנייה, התשכ"ה - 1965 משרד האוצר - מחוז דרום הועדה המחוזית החליטה ביום : 29/01/2018 להפקיד את תכנית למשך 31/10/2018 תאריך יו"ר הועדה המחוזית	חוק התכנון והבנייה, התשכ"ה - 1965 משרד האוצר - מחוז דרום הועדה המחוזית החליטה ביום : 29/01/2018 למשך 31/10/2018 תאריך יו"ר הועדה המחוזית
--	---

שמות*		
מגיש התכנית	רשות מקומית רשות מקומית	תאגיד: מועצה מקומית מצפה רמון
עורך ראשי	רשות מקומית	גורן פובנר תאגיד:

בעלי עניין בקרקע*		
בבעלות מדינה	תאגיד: רשות מקרקעי ישראל	
חוכר	רשות מקומית	תאגיד: מועצה מקומית מצפה רמון

טבלת גושים וחלקות*				
מספר גוש	כל הגוש/חלק	מספרי חלקות בשלמותן	מספרי חלקות בחלקיתן	
39965	חלק			1

* הרשימה המלאה מפורטת בהוראות התכנית / בהודעה שפורסמה בעיתונות וברשומות
הריני מצהיר בזאת כי המפה הטופוגרפית/המצבית המהווה רקע לתכנית זו, נערכה על ידי ביום 02.04.2017 והיא הוכנה לפי הוראות נוהל מב"ת ובהתאם להוראות החוק ולתקנות המודדים שבתוקף. דיוק הקו הכחול והקדסטר: מדידה גרפית

שם המודד	כנו יוסף	מספר רשיון	חתימה	תאריך
----------	----------	------------	-------	-------

מקרא




מבנים ומוסדות ציבור
הנחיות מיוחדות
קו-בבין
מידות

מקרא מפת מדידה



תרשים התמצאות - קנ"מ 1:12000

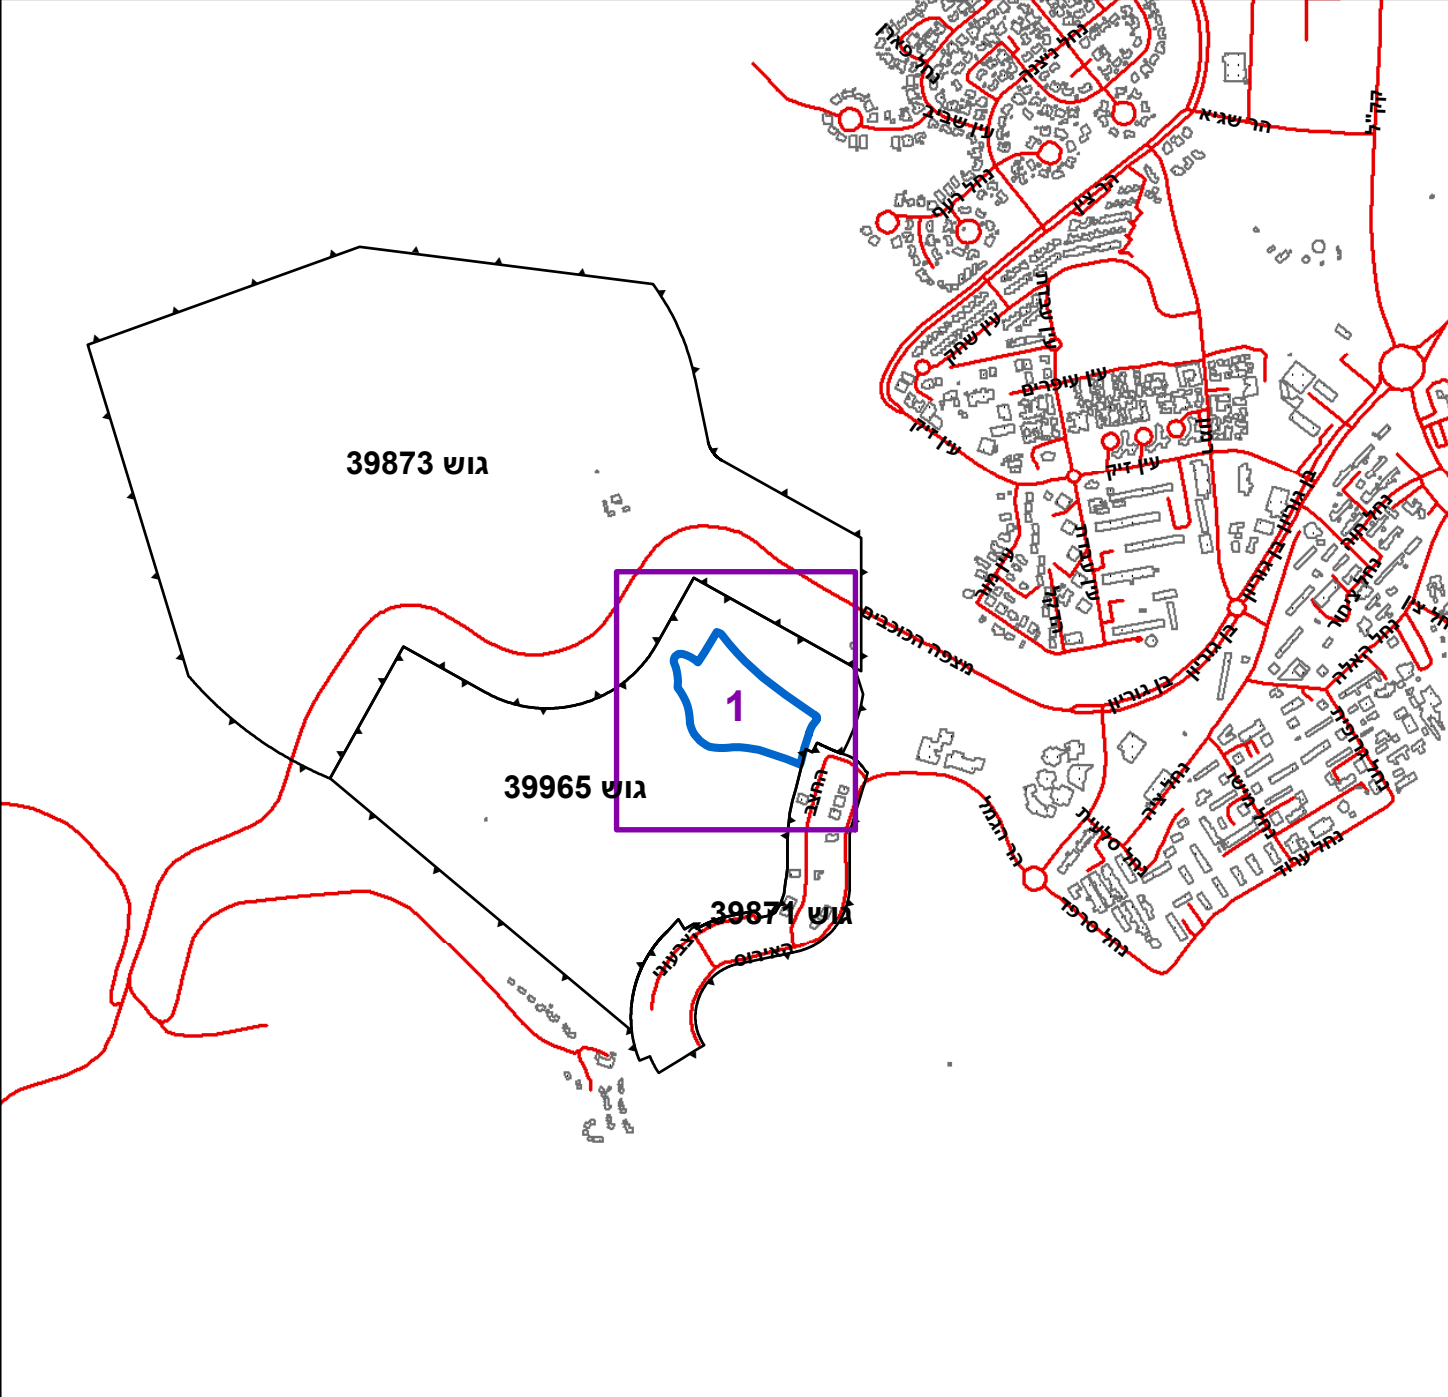

שנת כלימ אביב 2015

תרשים סביבה - קנ"מ 1:3000

