


בינוי ונוף		
נספח לתוכנית מס' 613-846345		
שכונת הגמל, שלב ב'		
מצפה רמון		
נספח לתכנית		גליון 2 מתוך 2
תחולה		מנחה
תיאור		חתכי נוף
תאריך עריכת הנספח		22/06/2020
רשימת התרשימים		קנ"מ
חתכים משולבים		1500
שם תרשים		-
שם תרשים		-
שם תרשים		-
שמות וחתימות:		
עורך הנספח	שם:	חתימה: אילן לוי
	תאריך:	אילן לוי אדריכלים בע"מ
עורך הנספח	שם:	חתימה: נחמיה ארי
	תאריך:	ירון ארי אדריכלות נוף
ועדה מקומית	תאריך:	
		מצפה רמון



תרשים סביבה




חזית מהטיילת אל הבניה הטורית

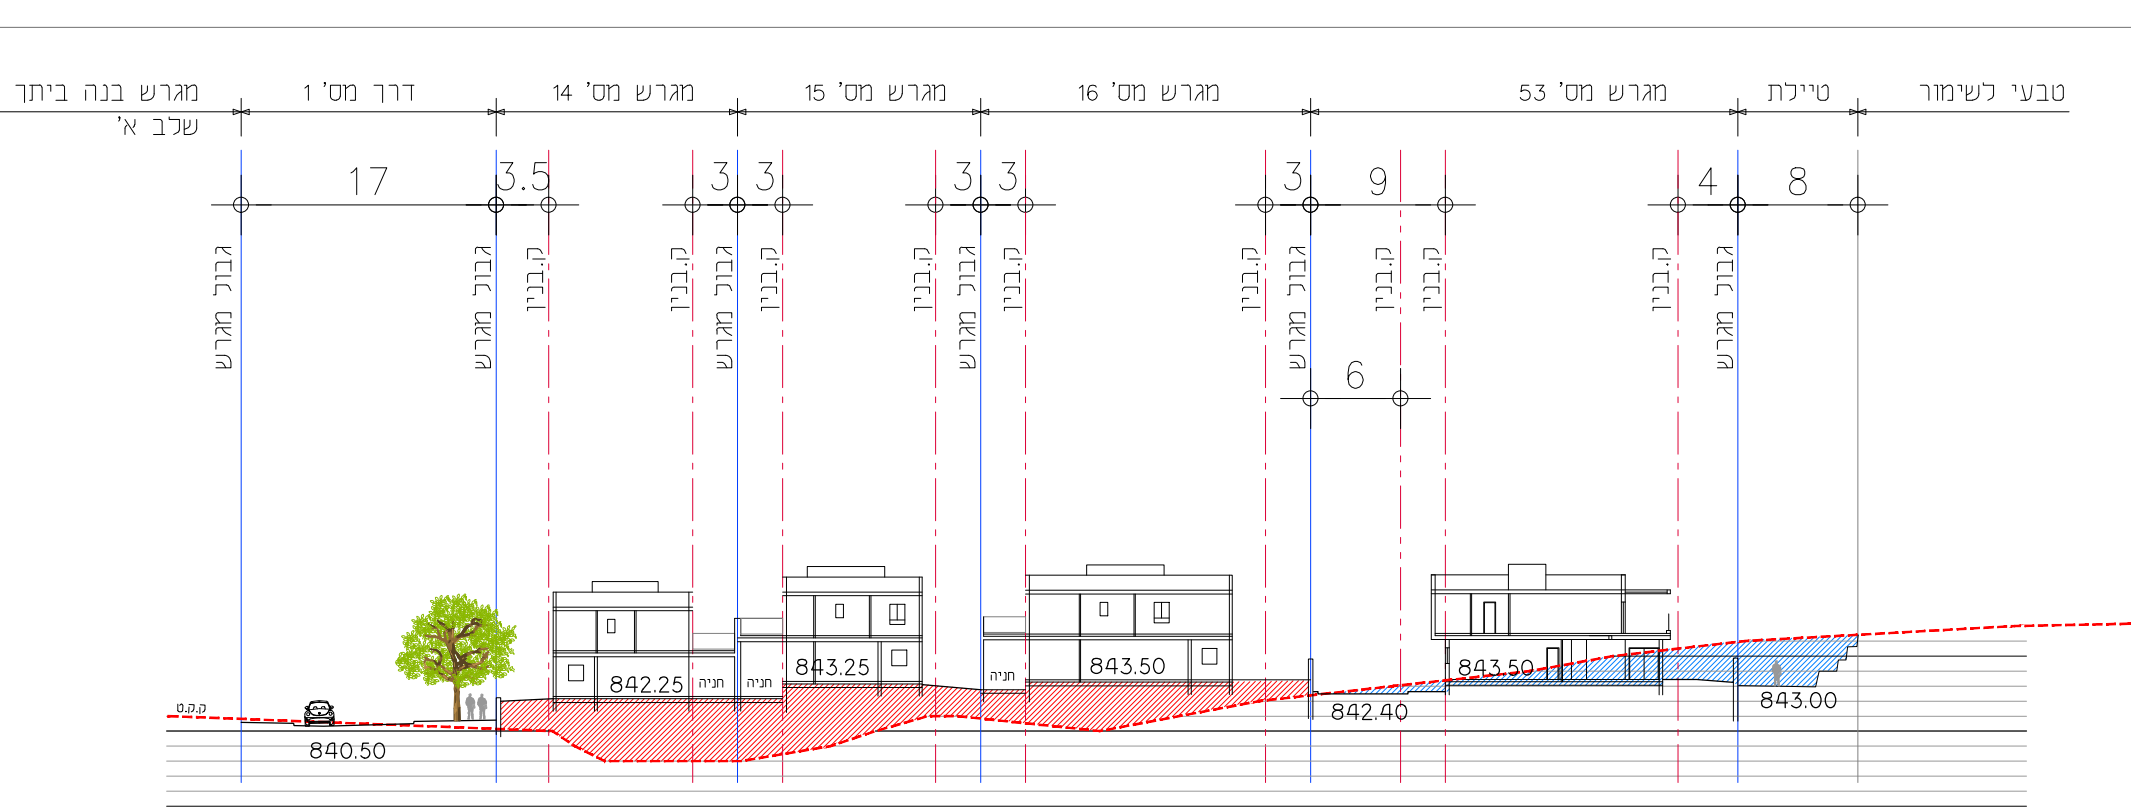


חזת 9-9

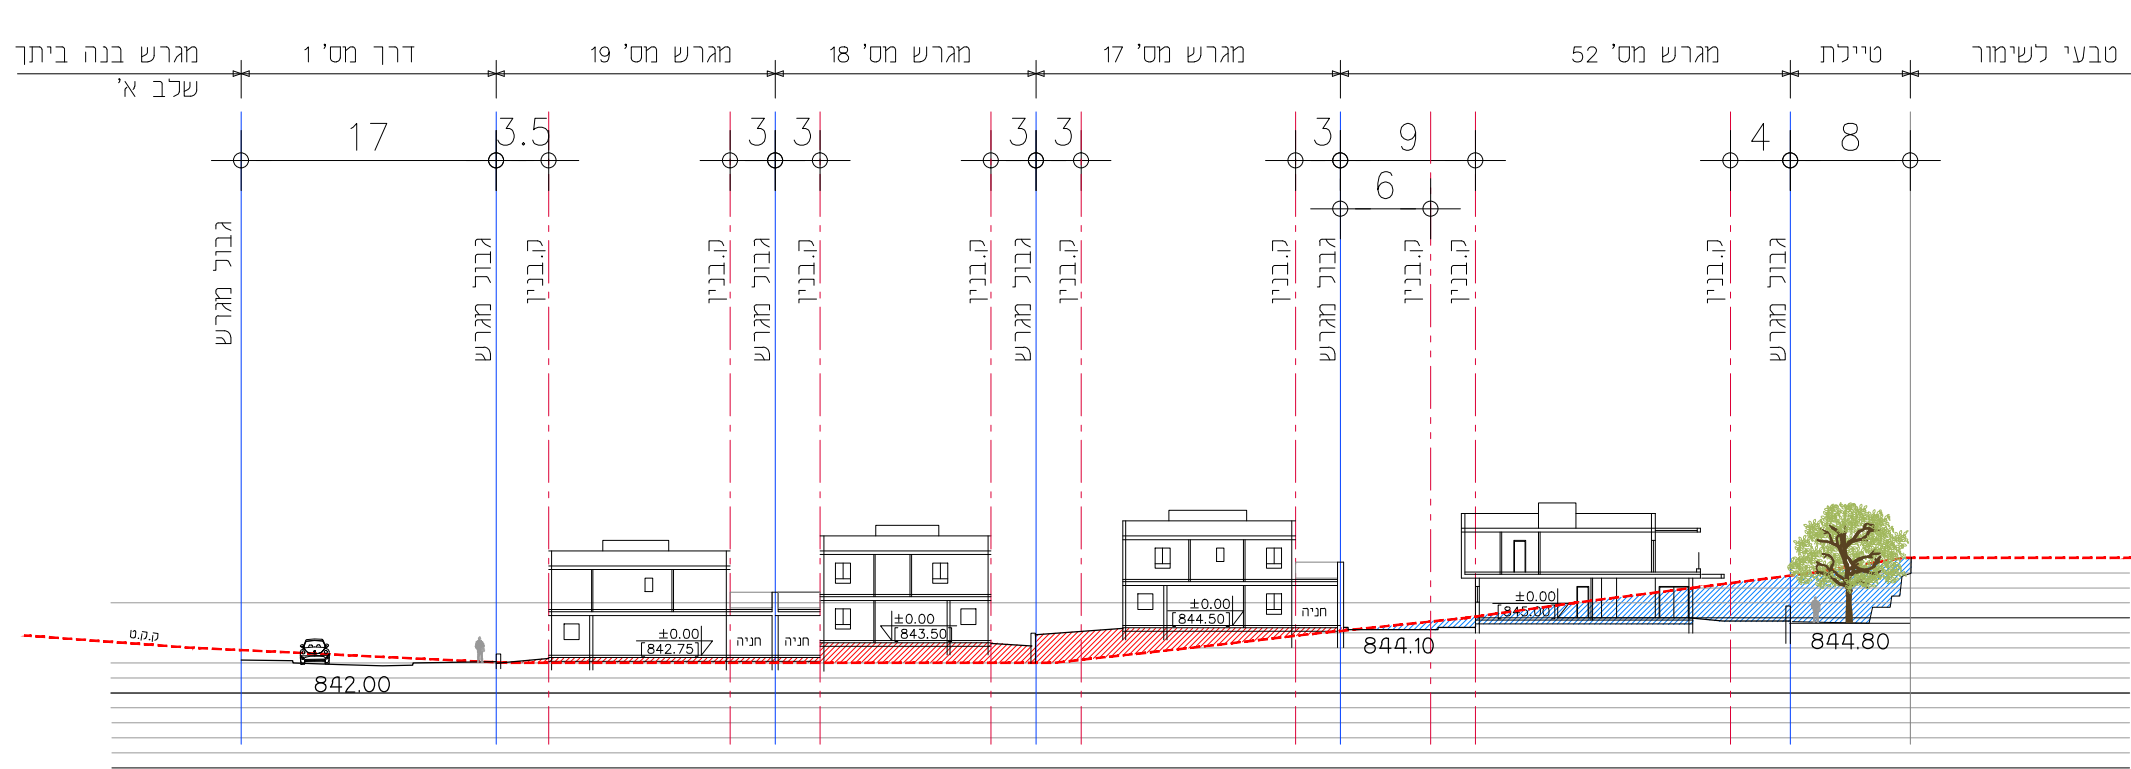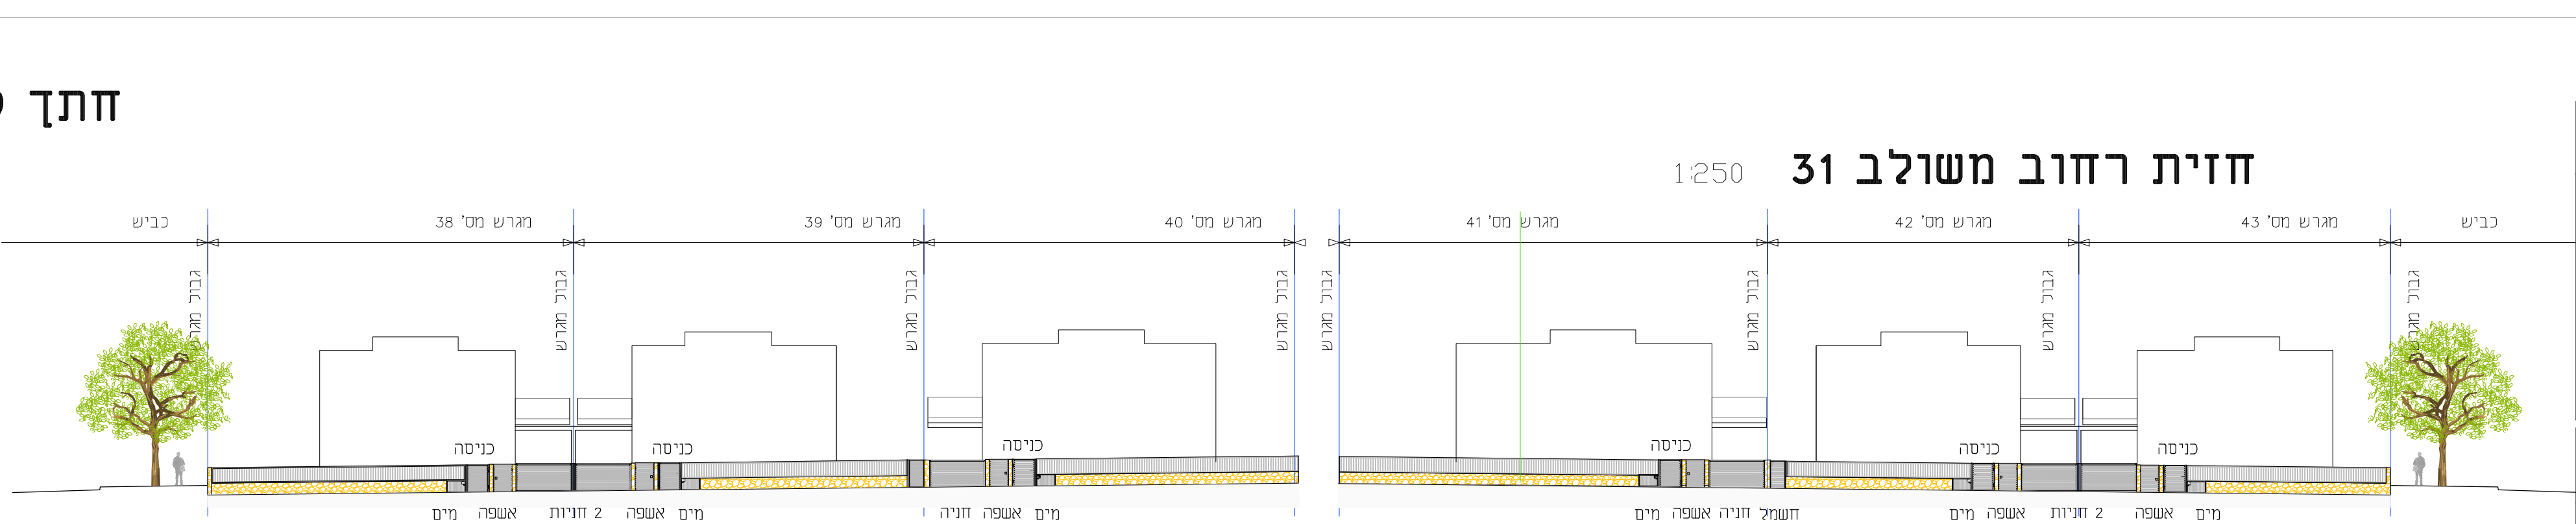


חזת 10-10

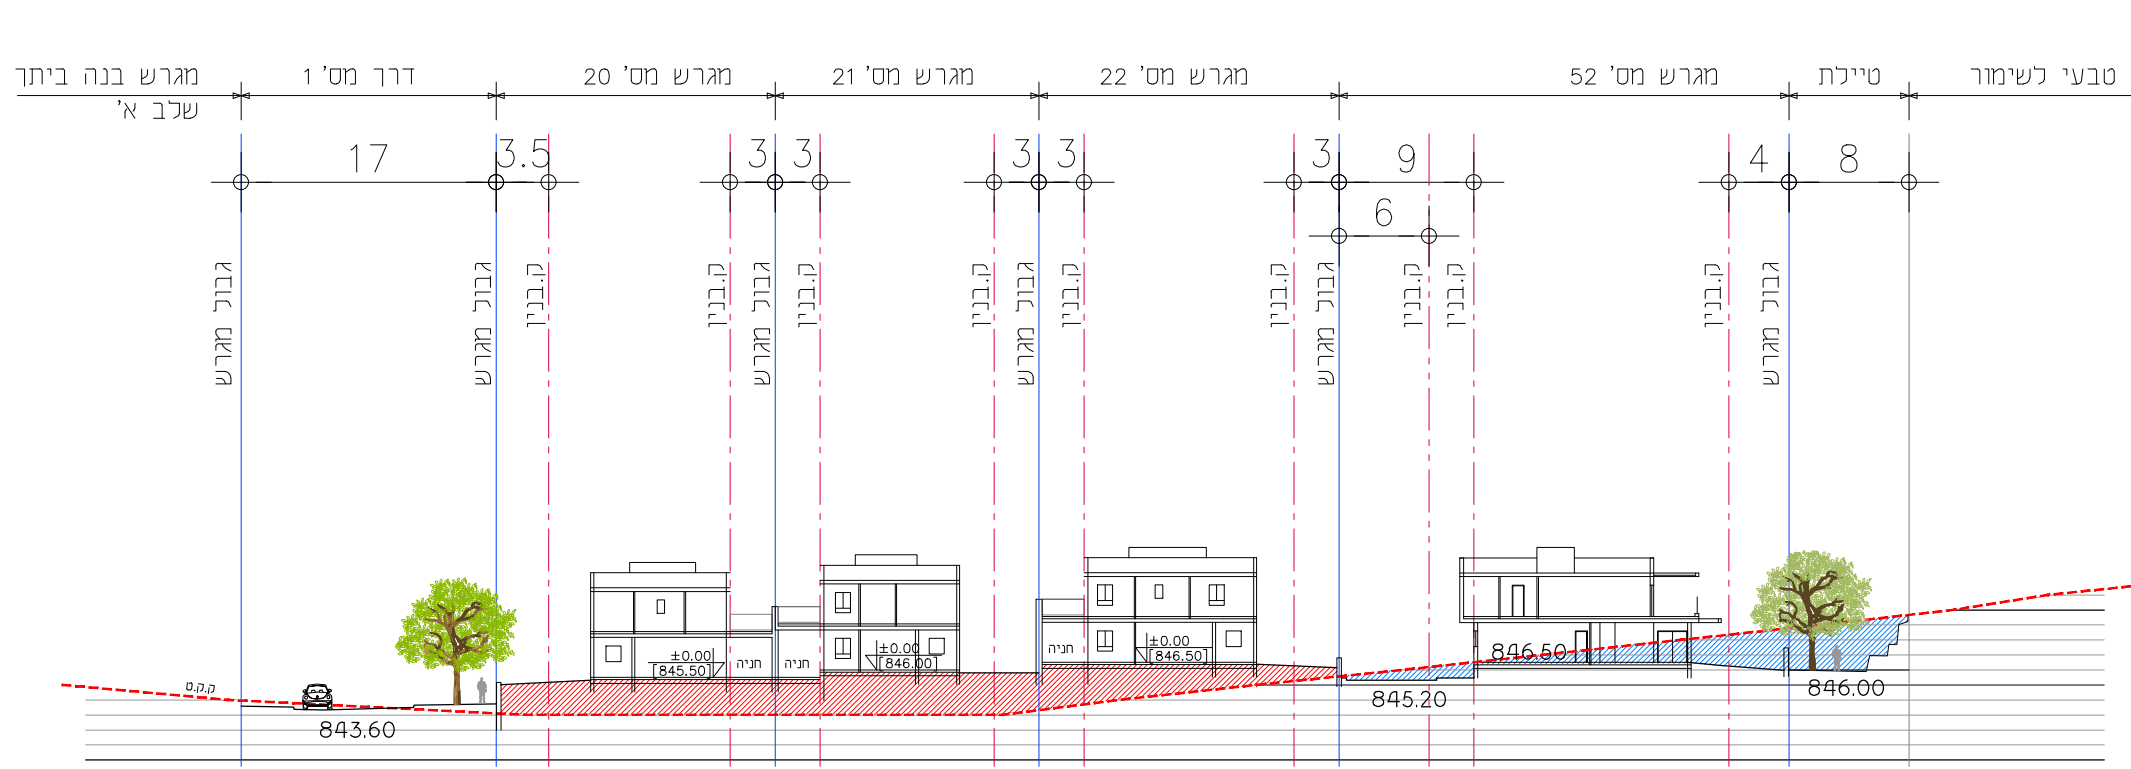


חזת 11-11

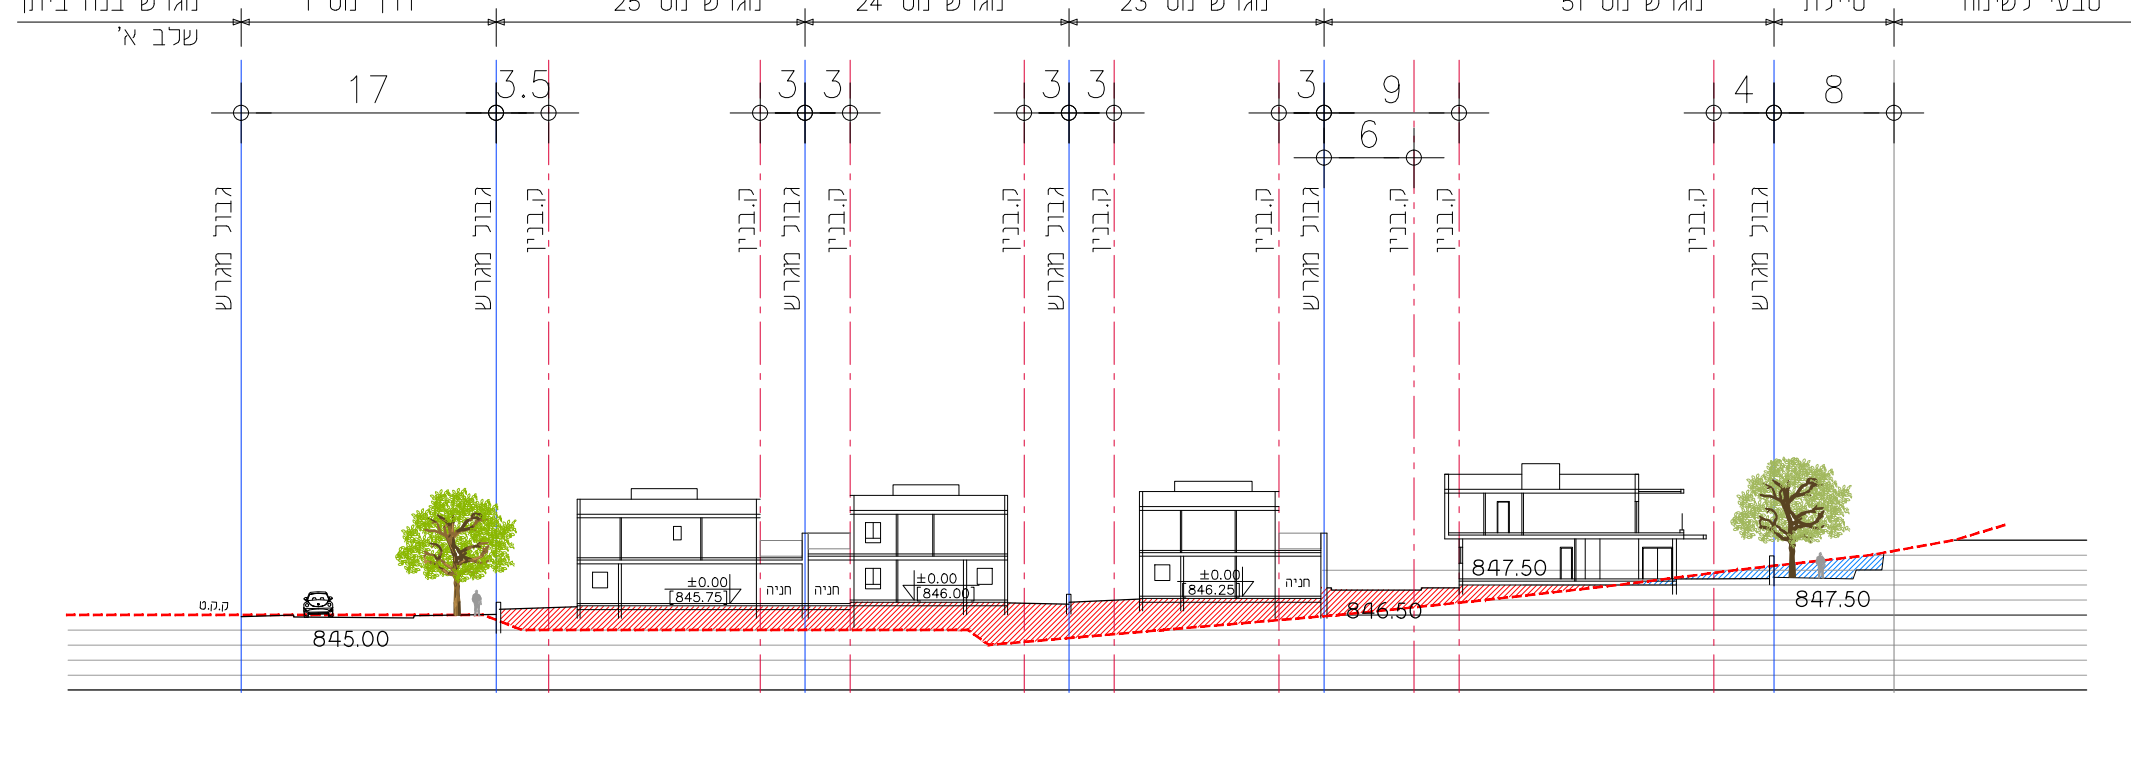


חזת 12-12

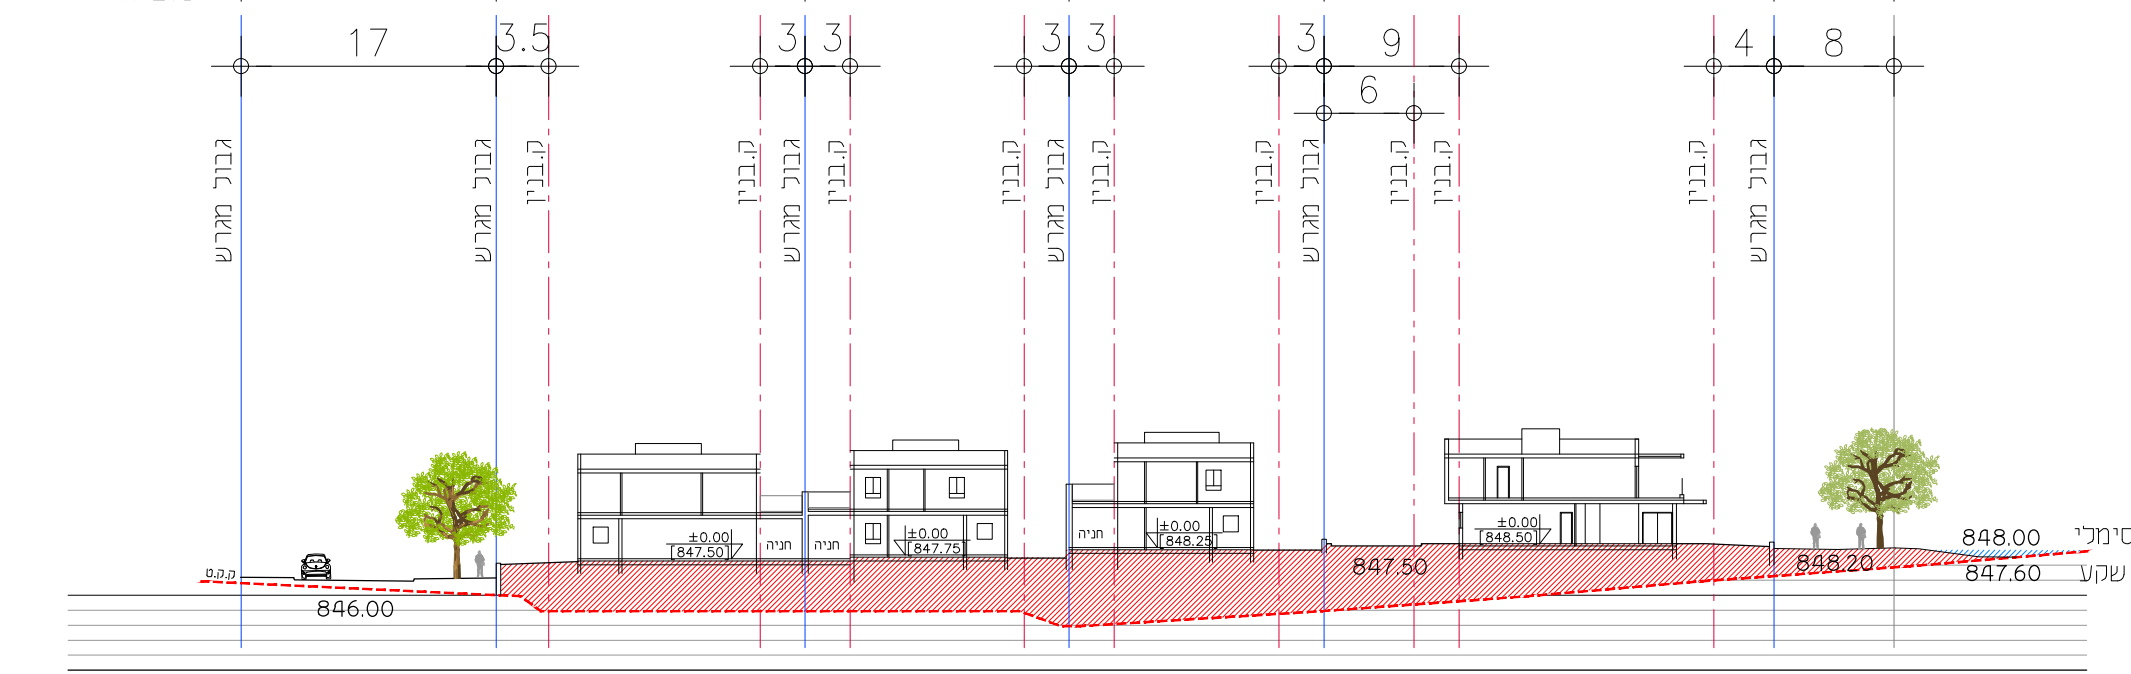


חזת 13-13

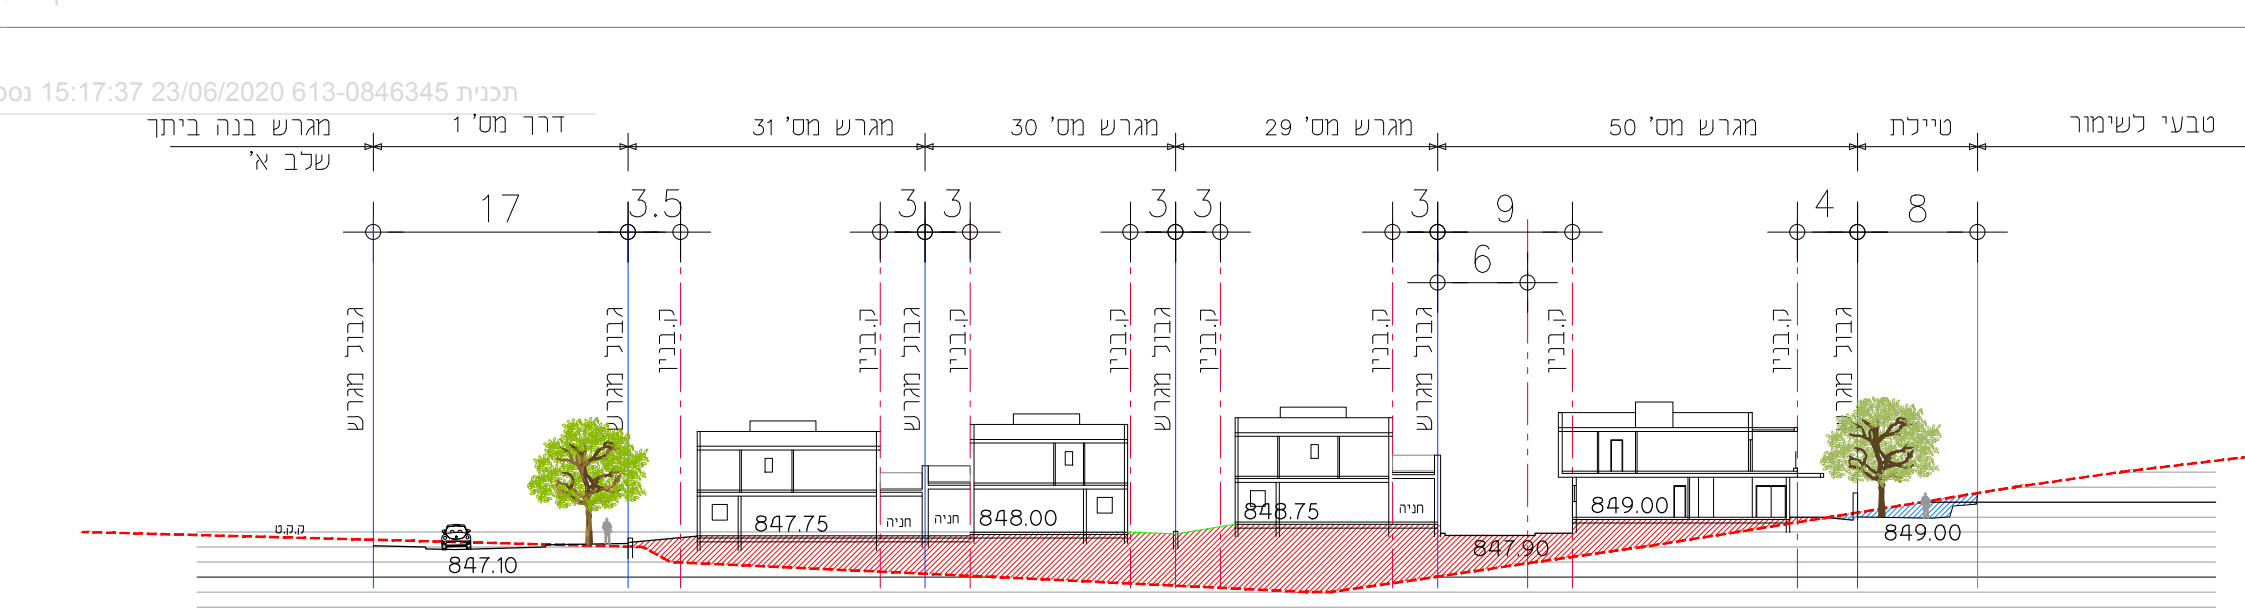


חזת 14-14

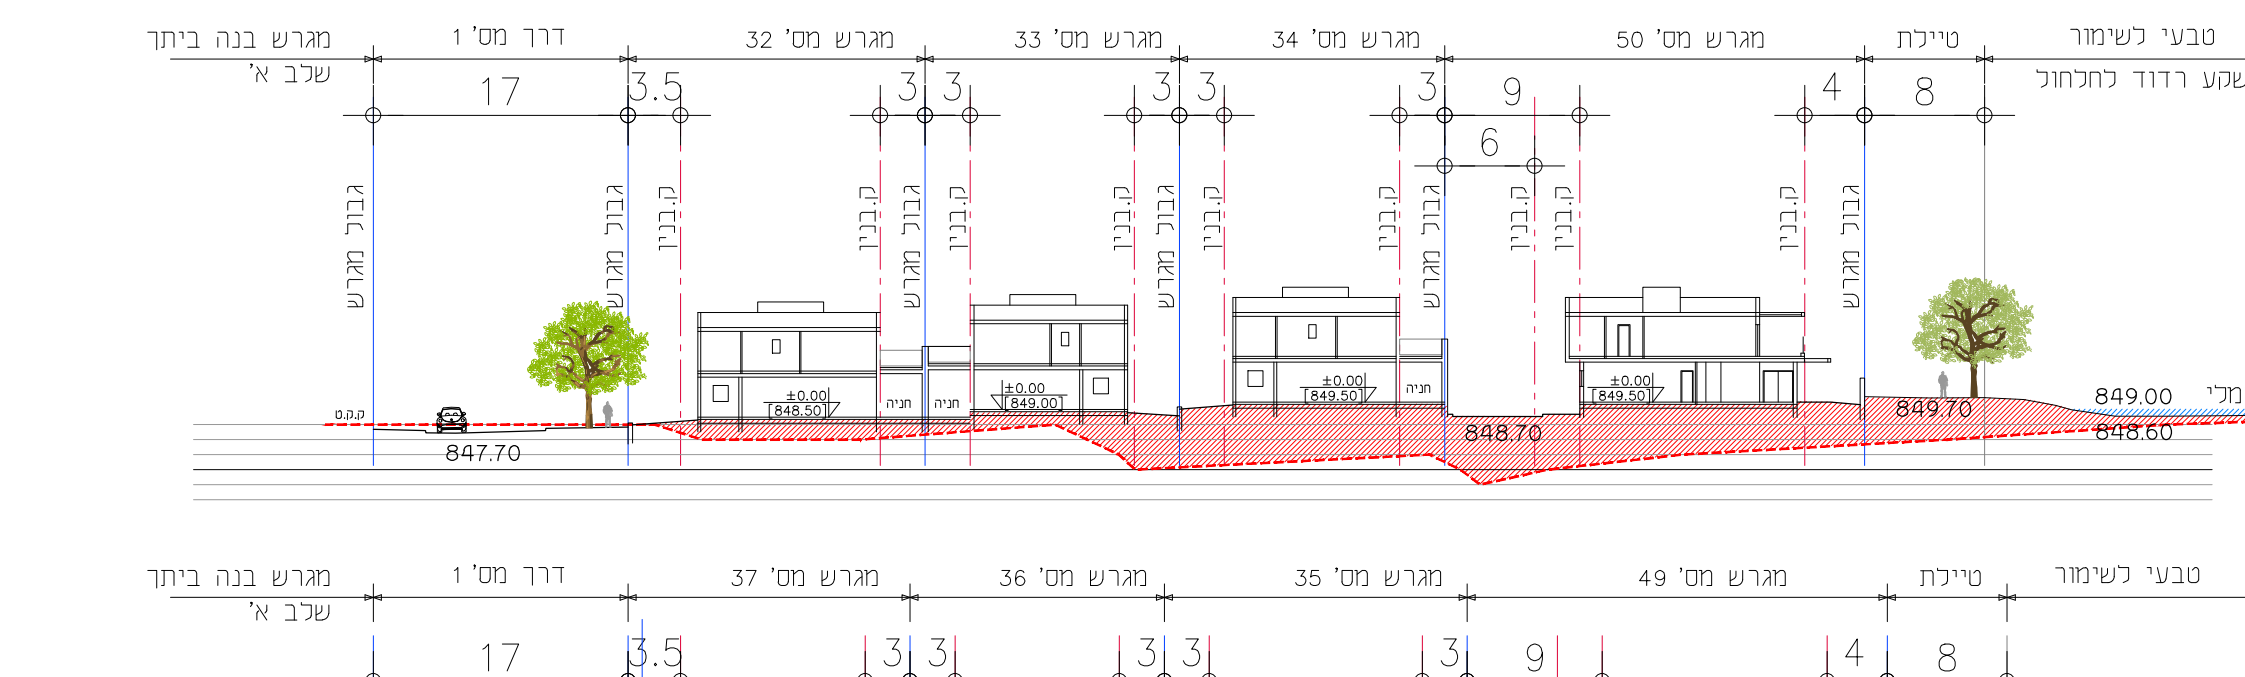


חזת 15-15

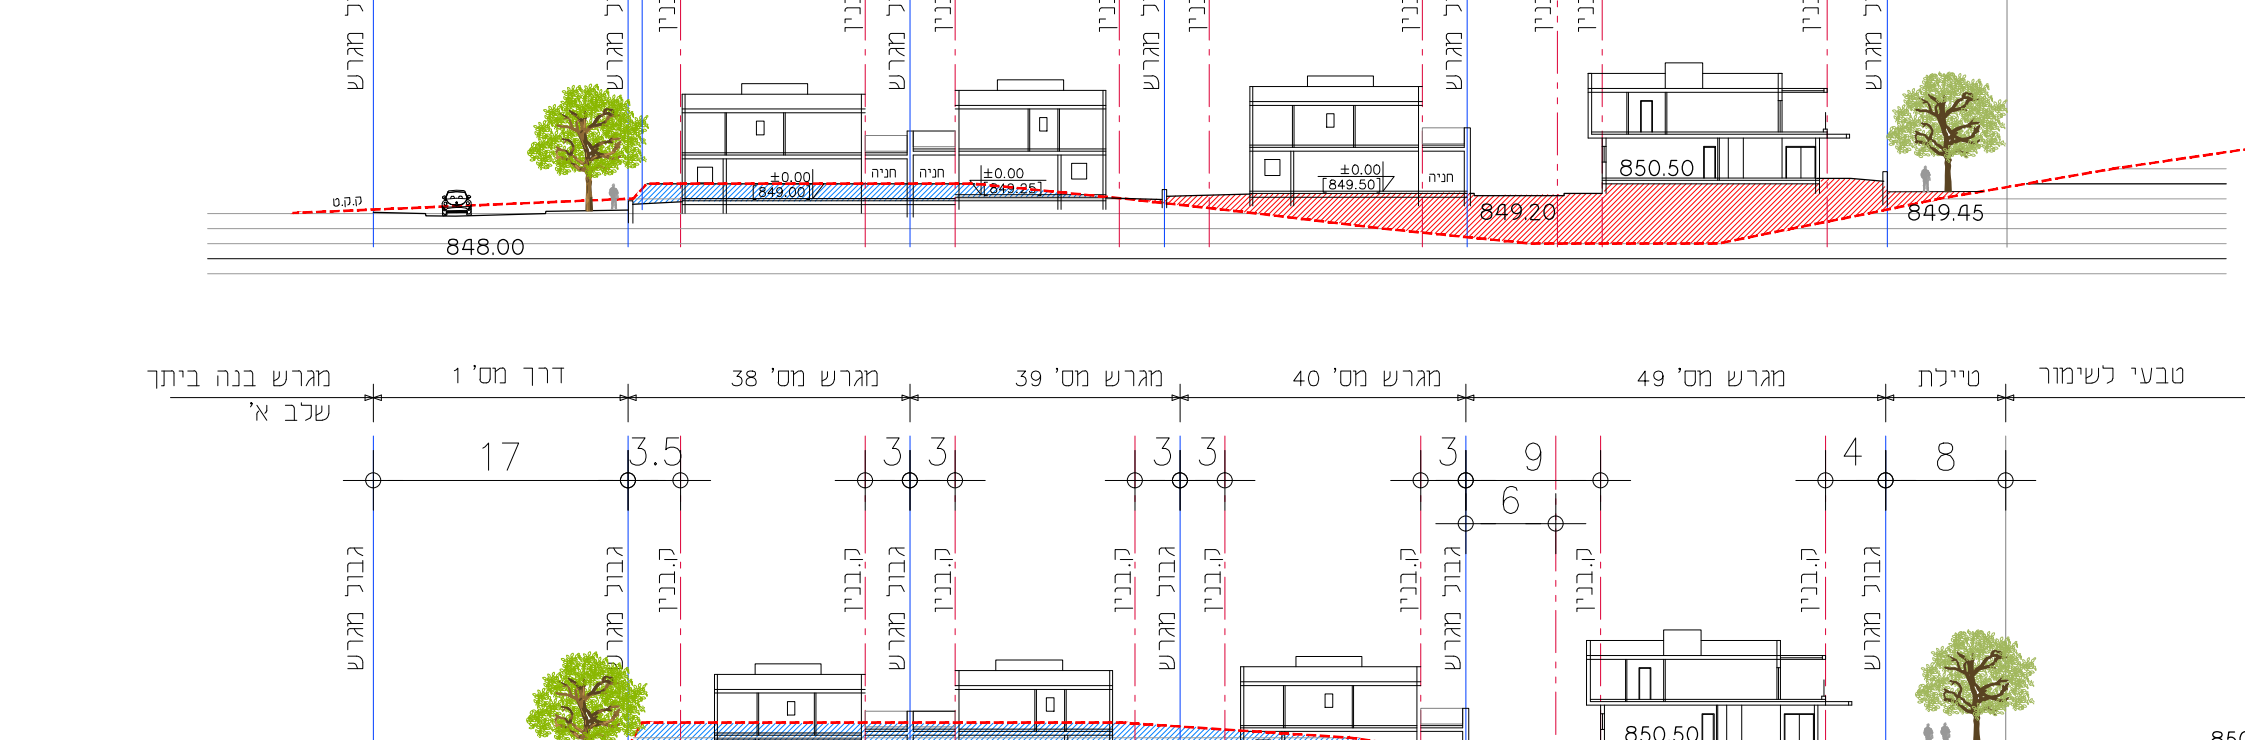


חזת 16-16

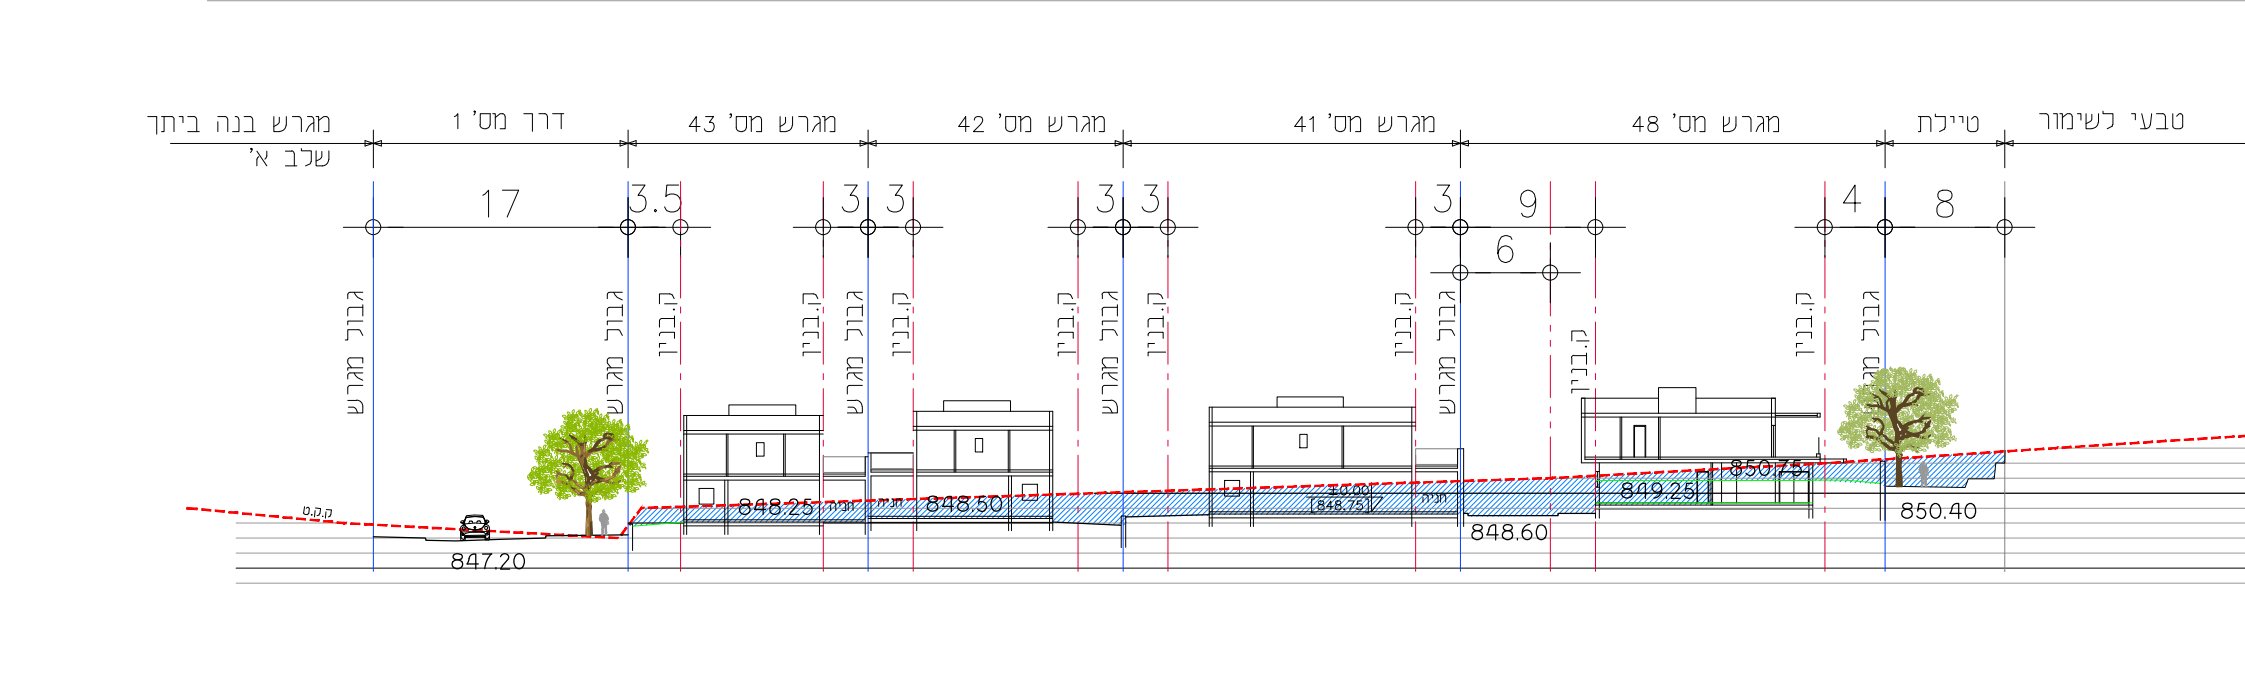


חזת 17-17

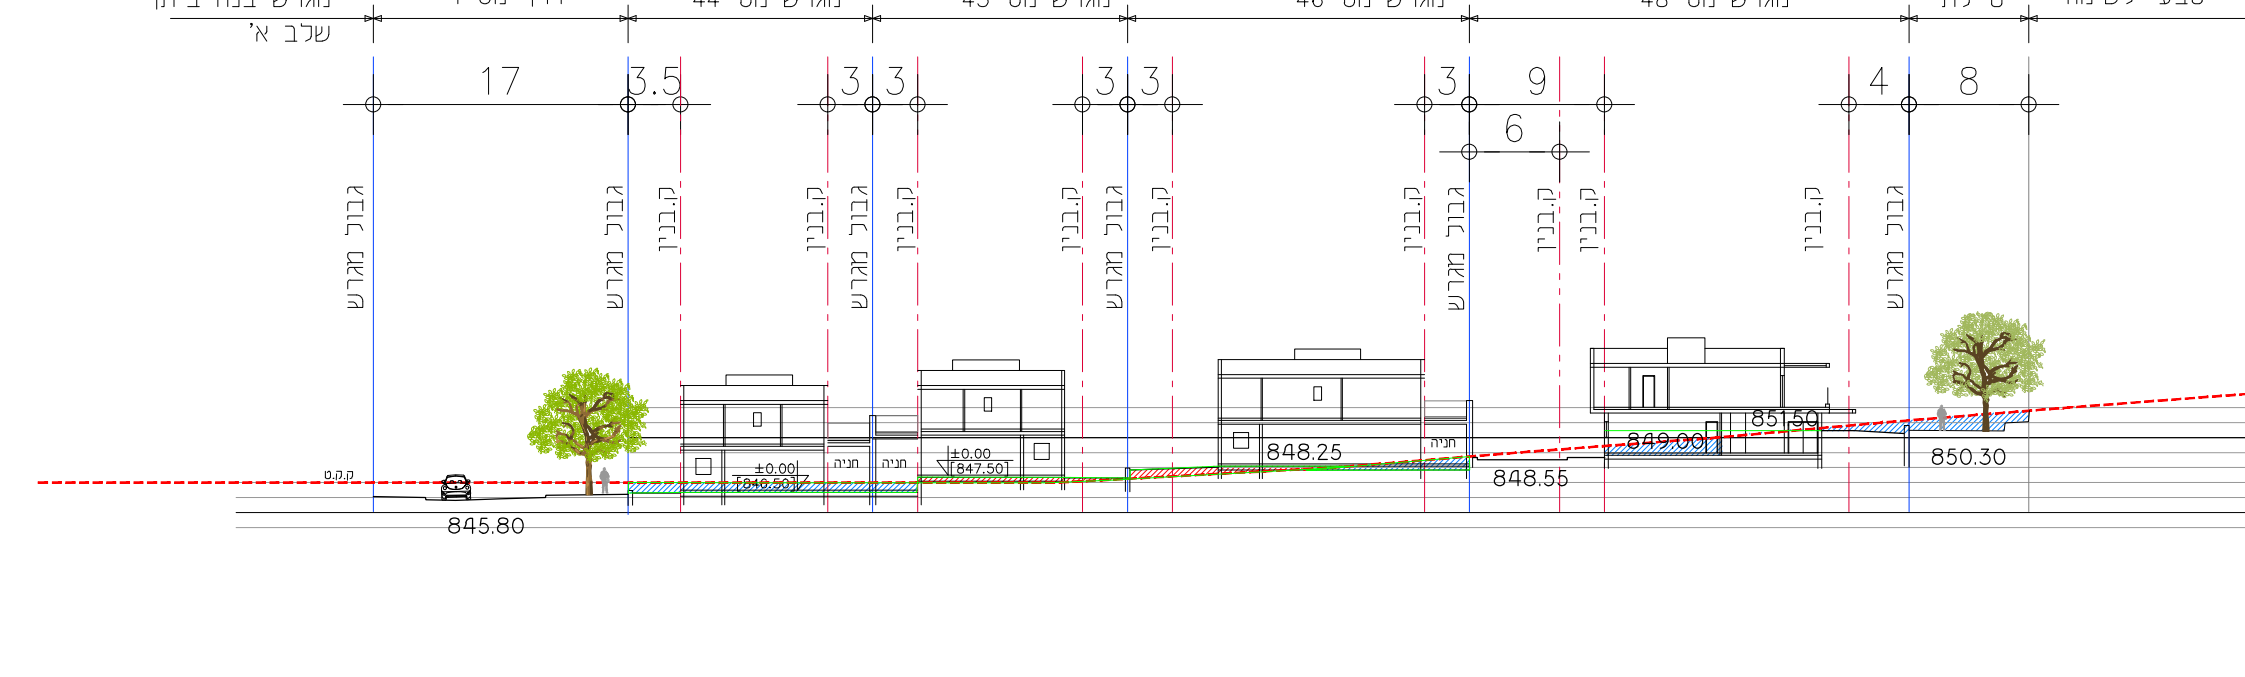


חזת 18-18

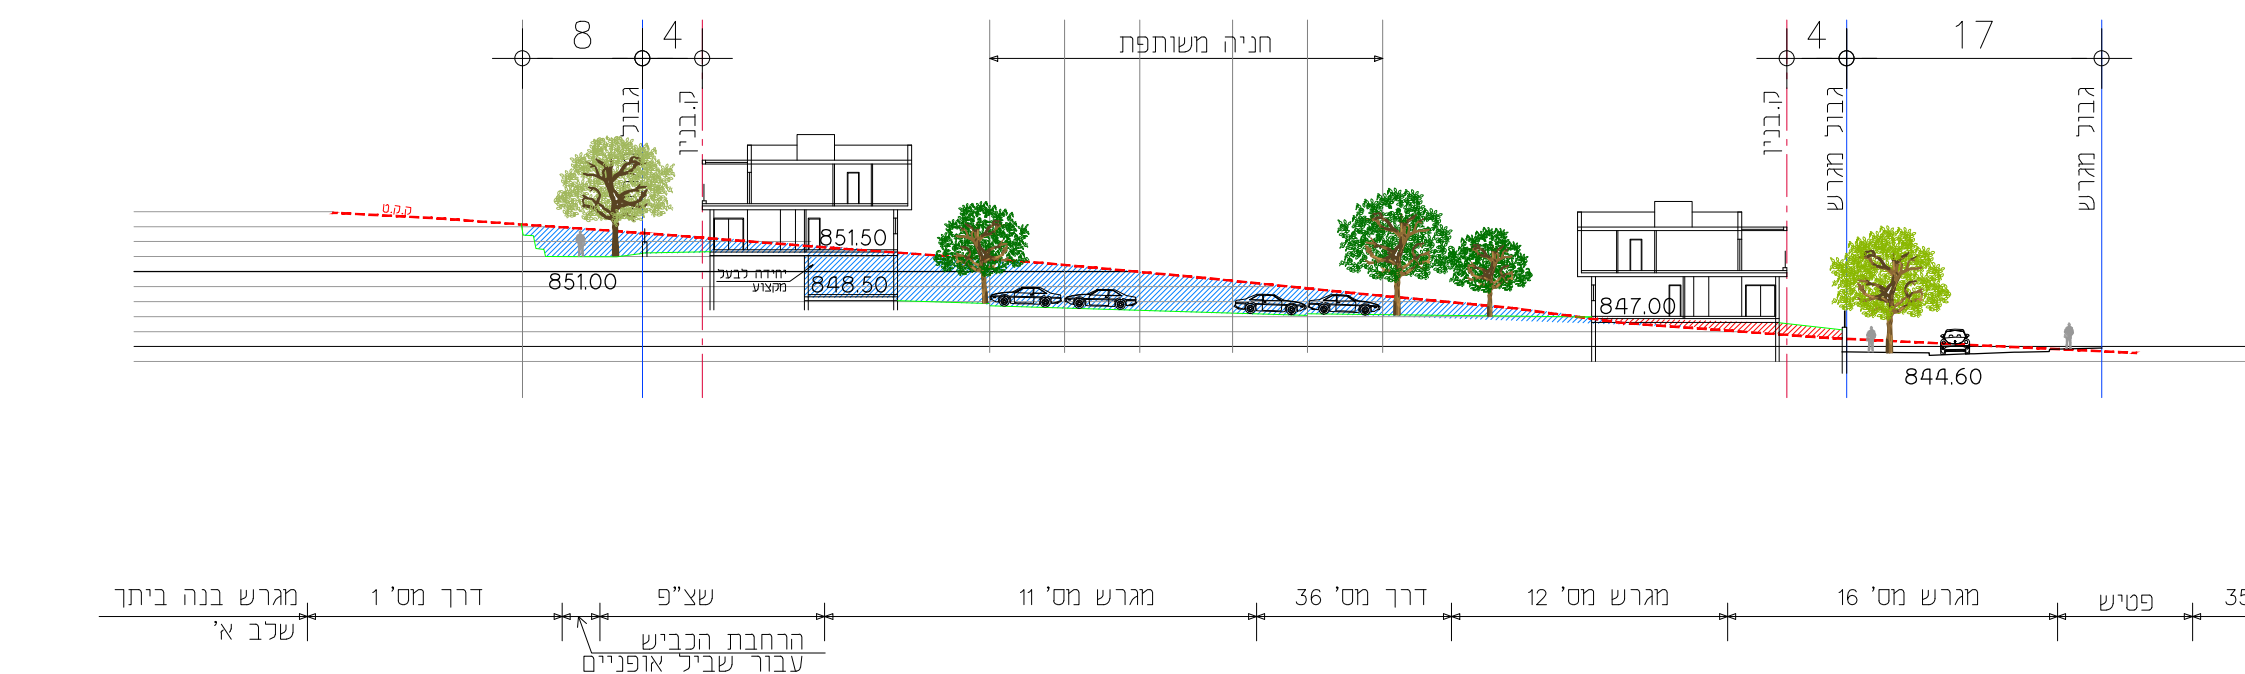


חזת 19-19

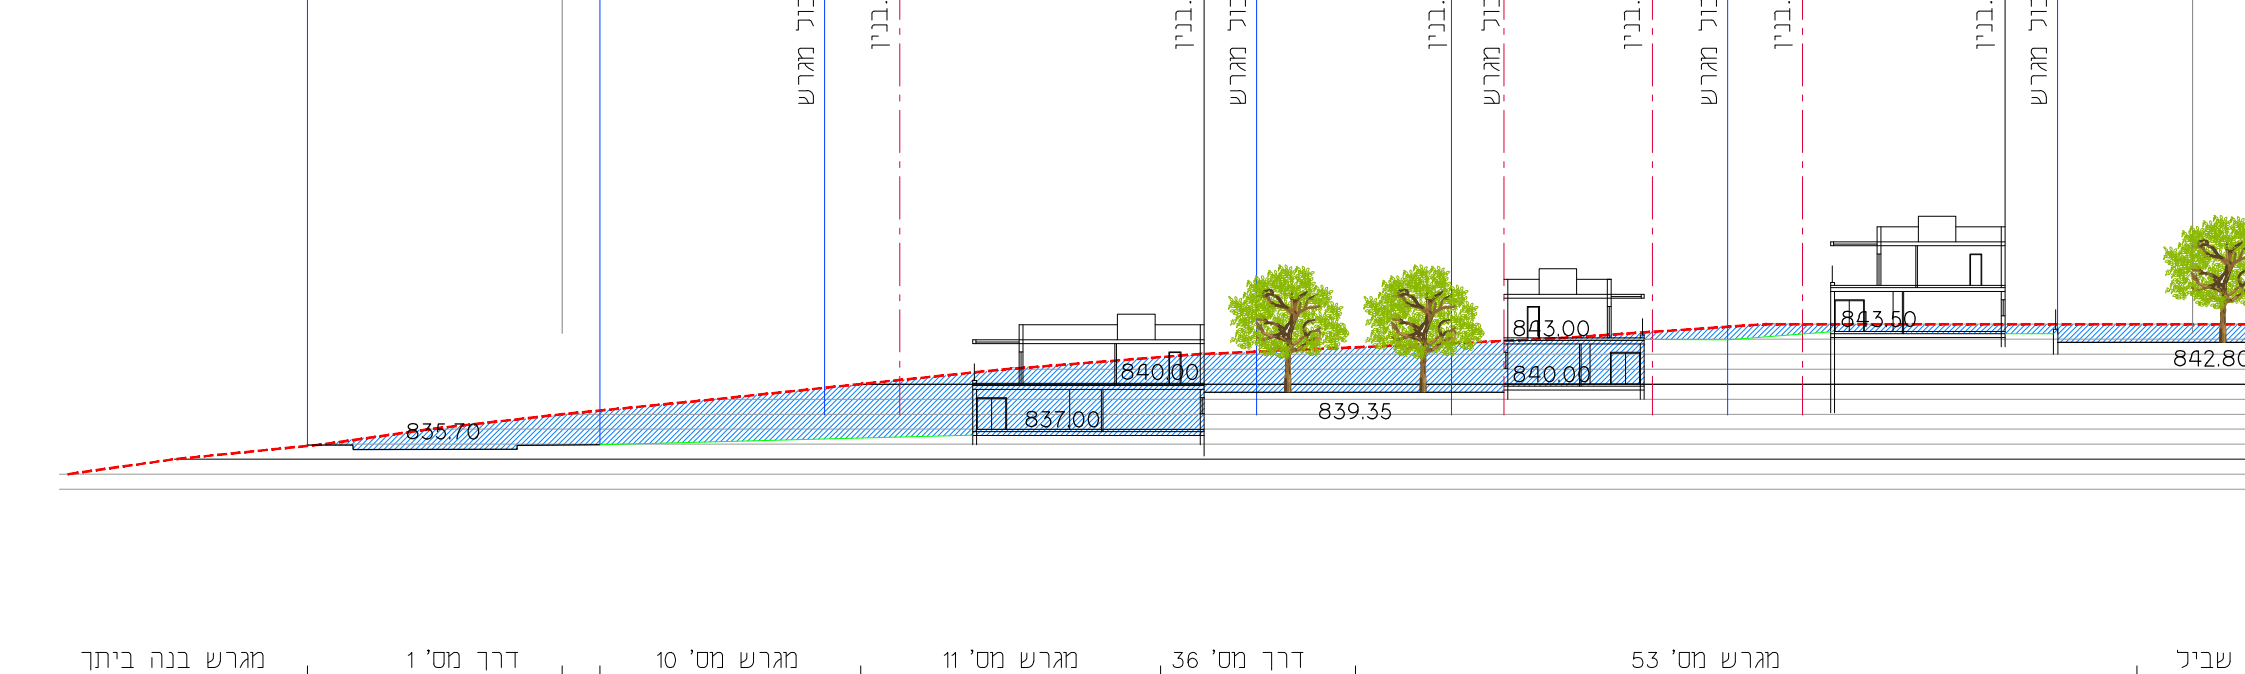

חזת 6-6

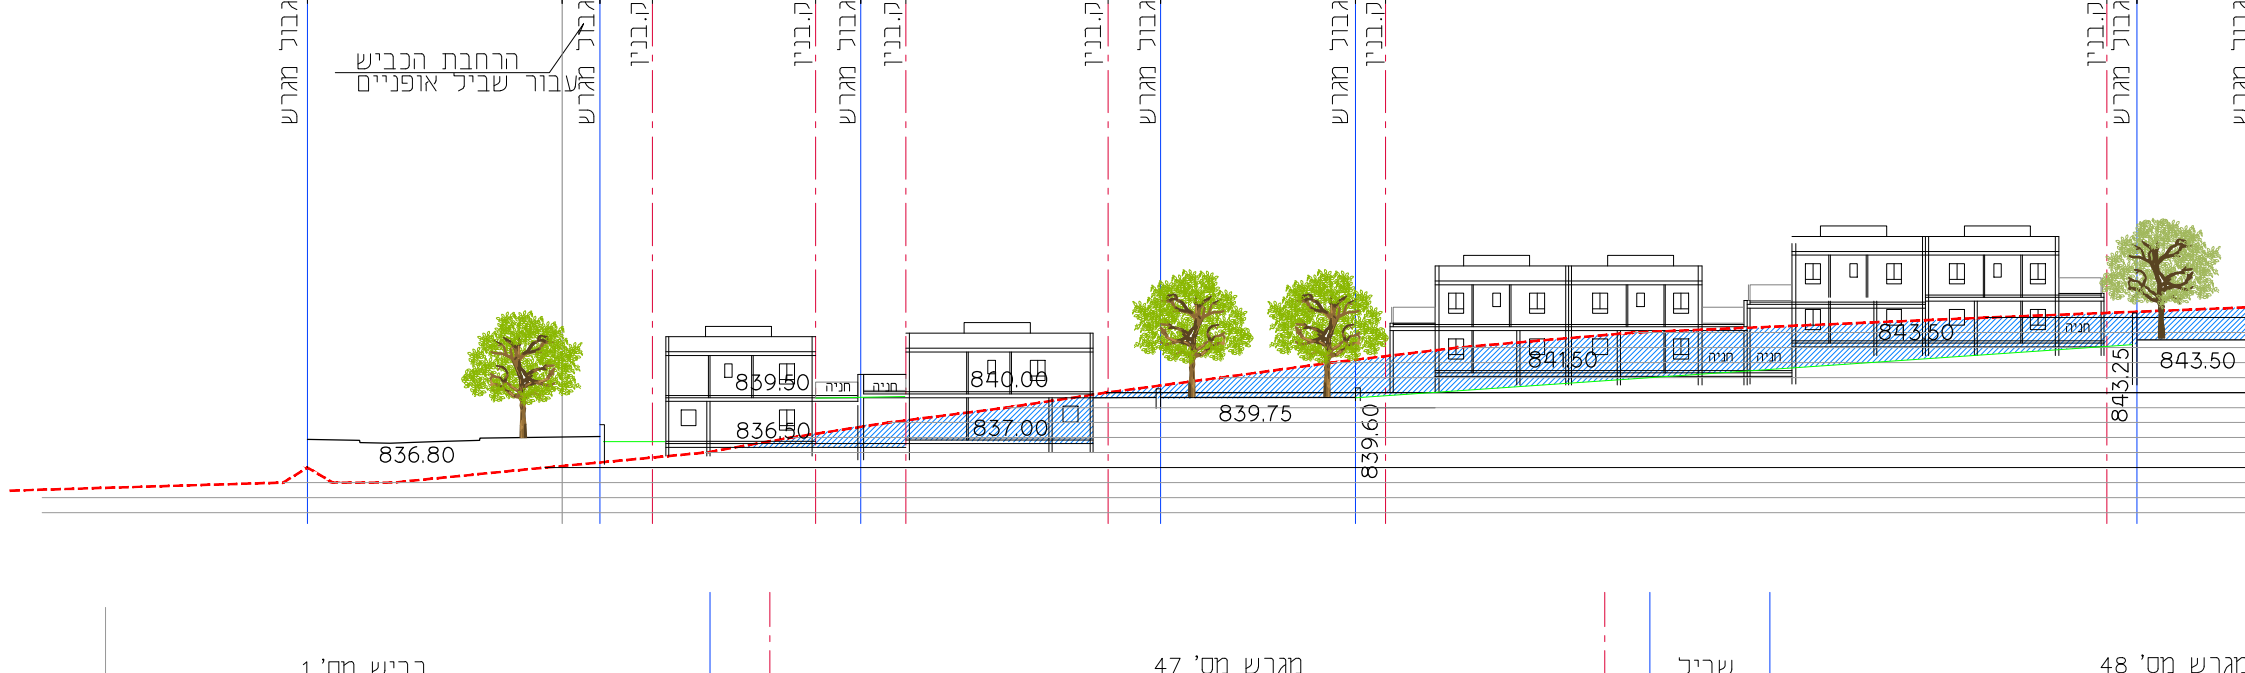

חזת 7-7

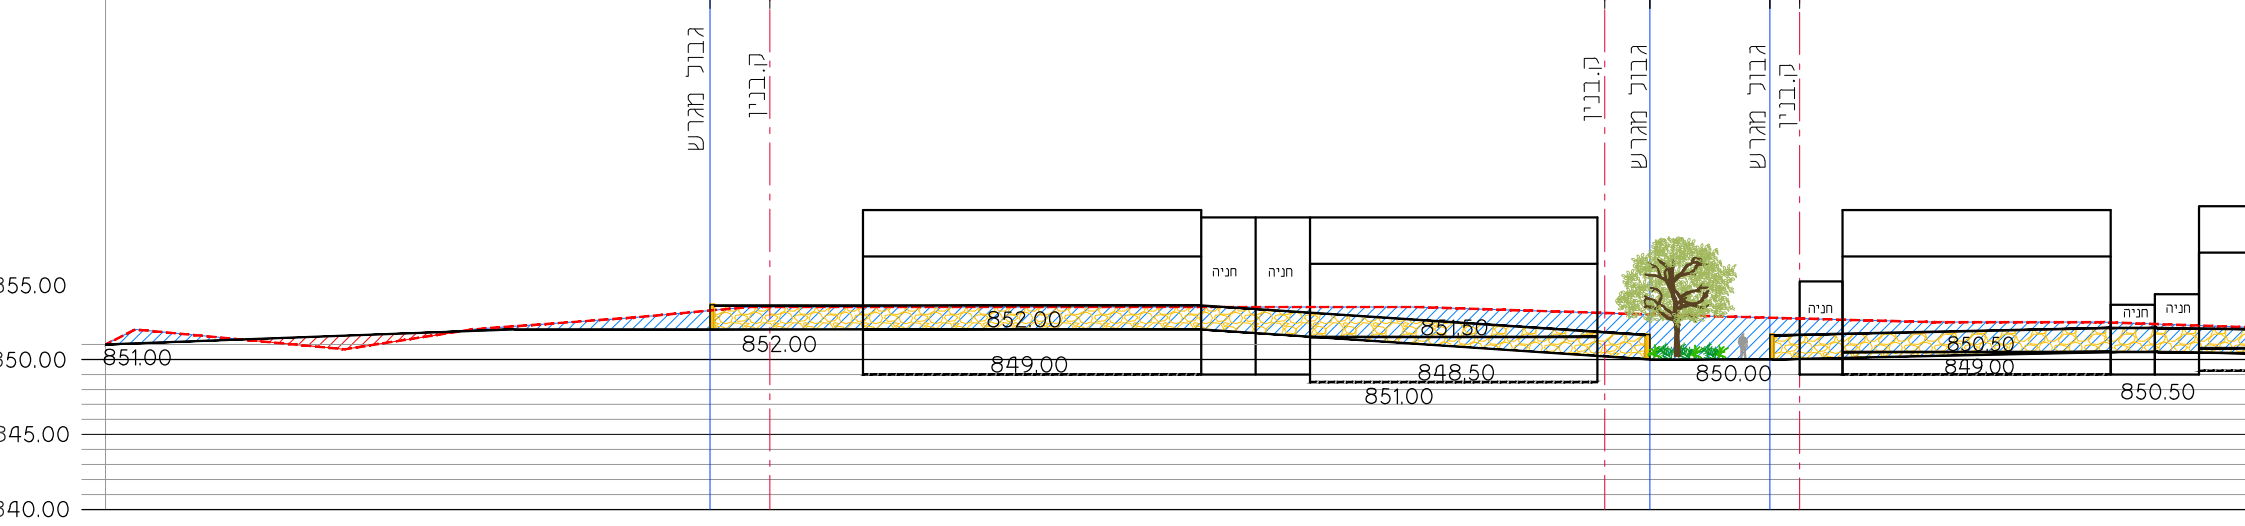

חזת 5-5