
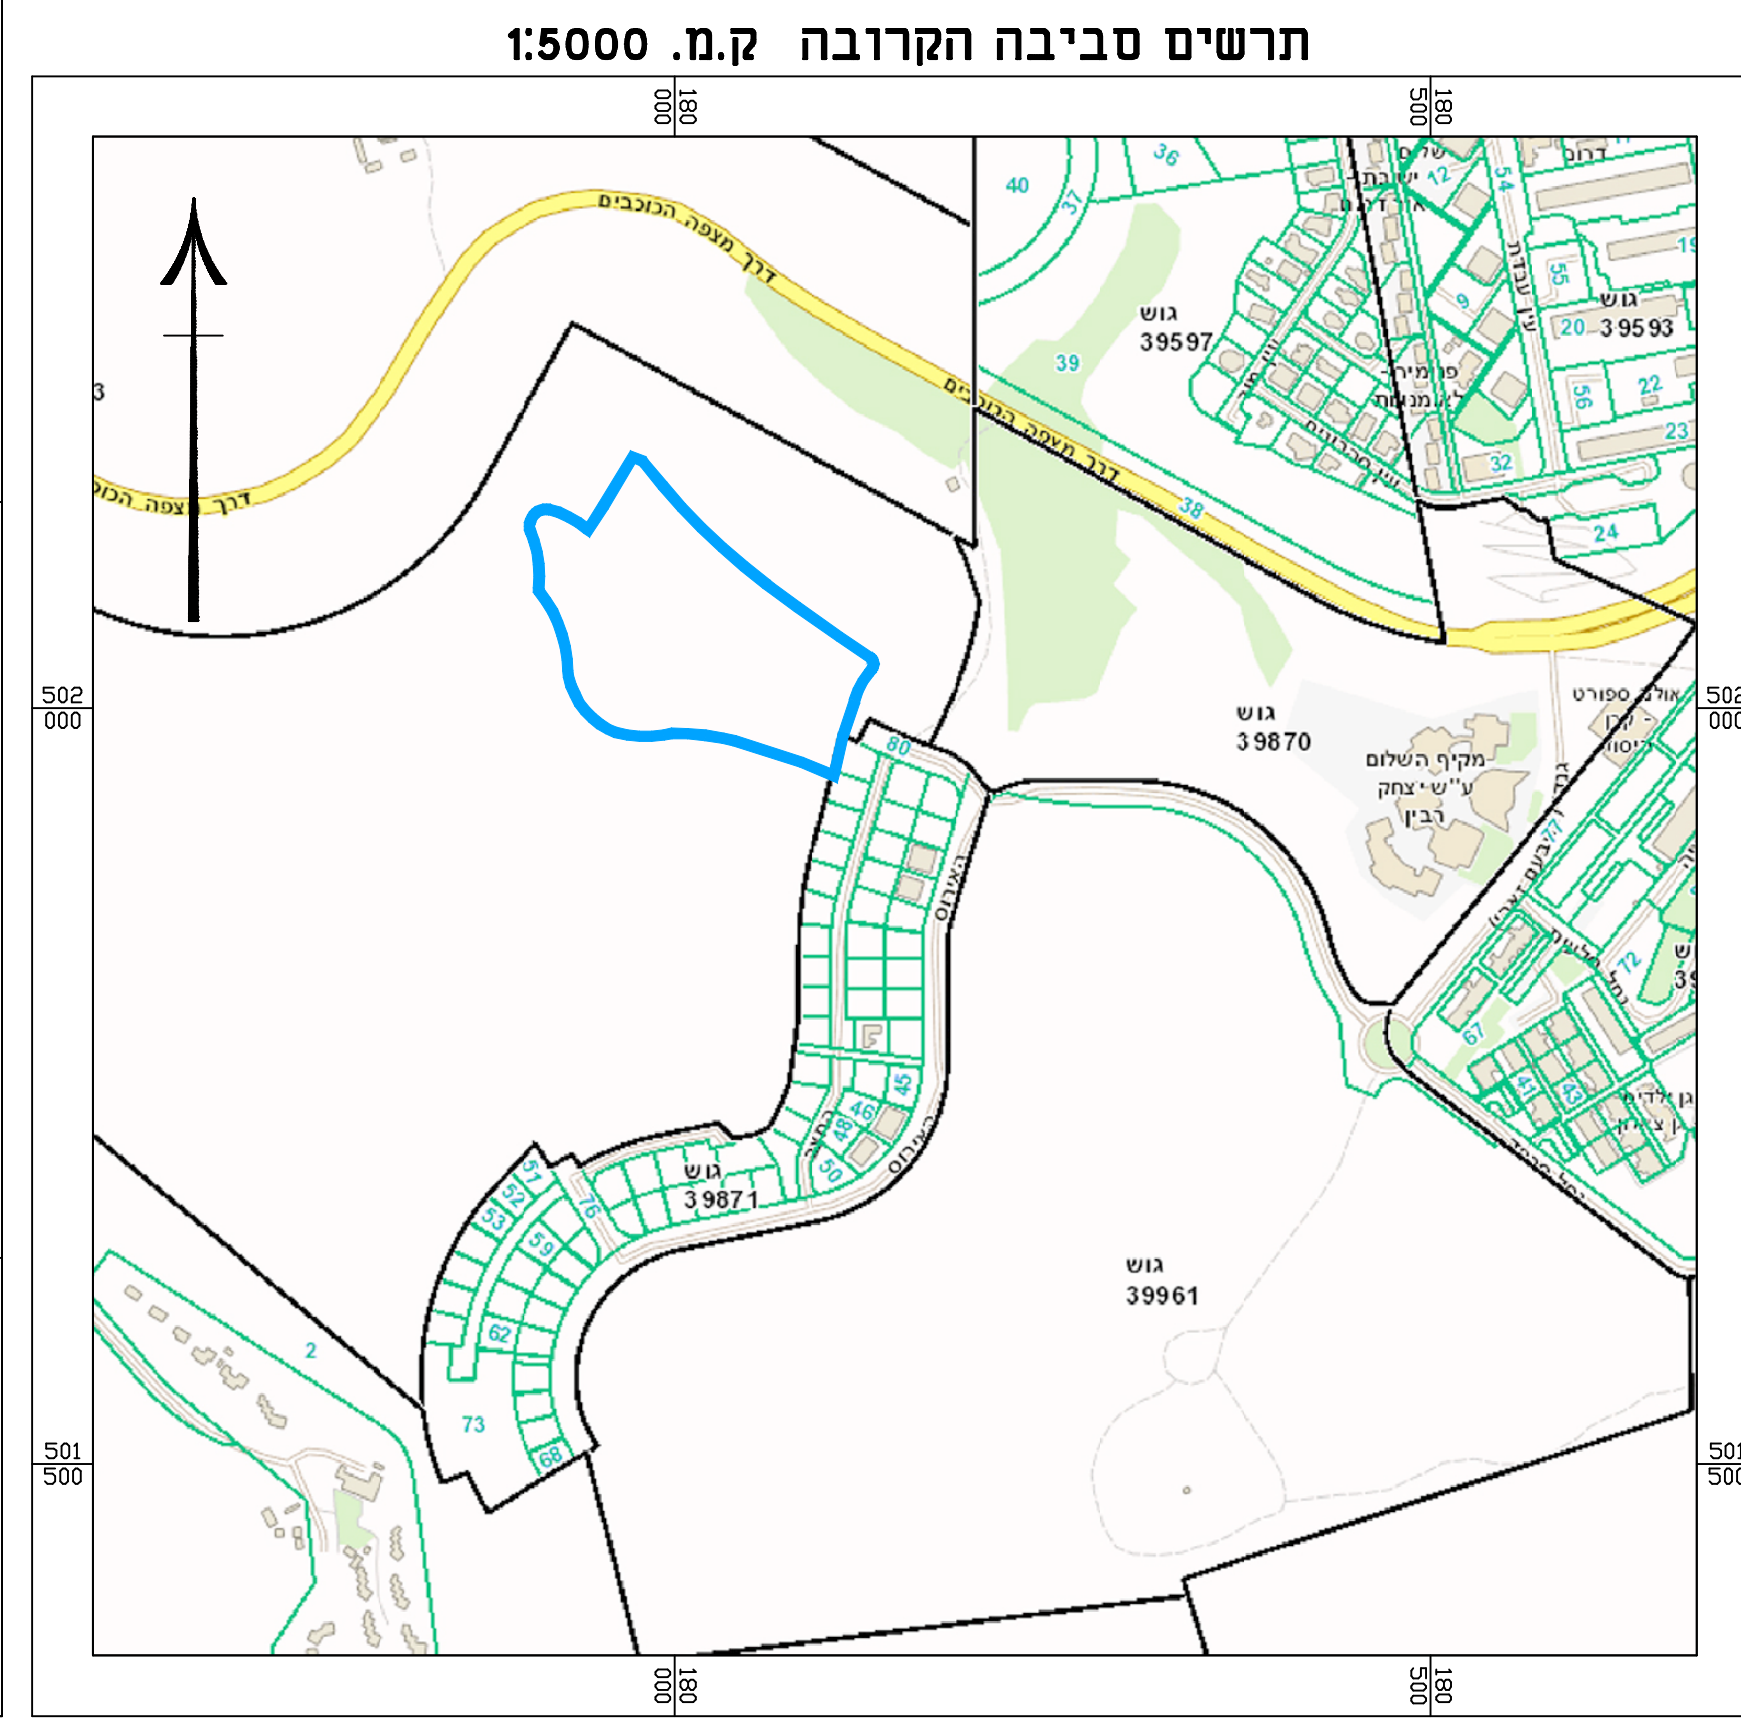
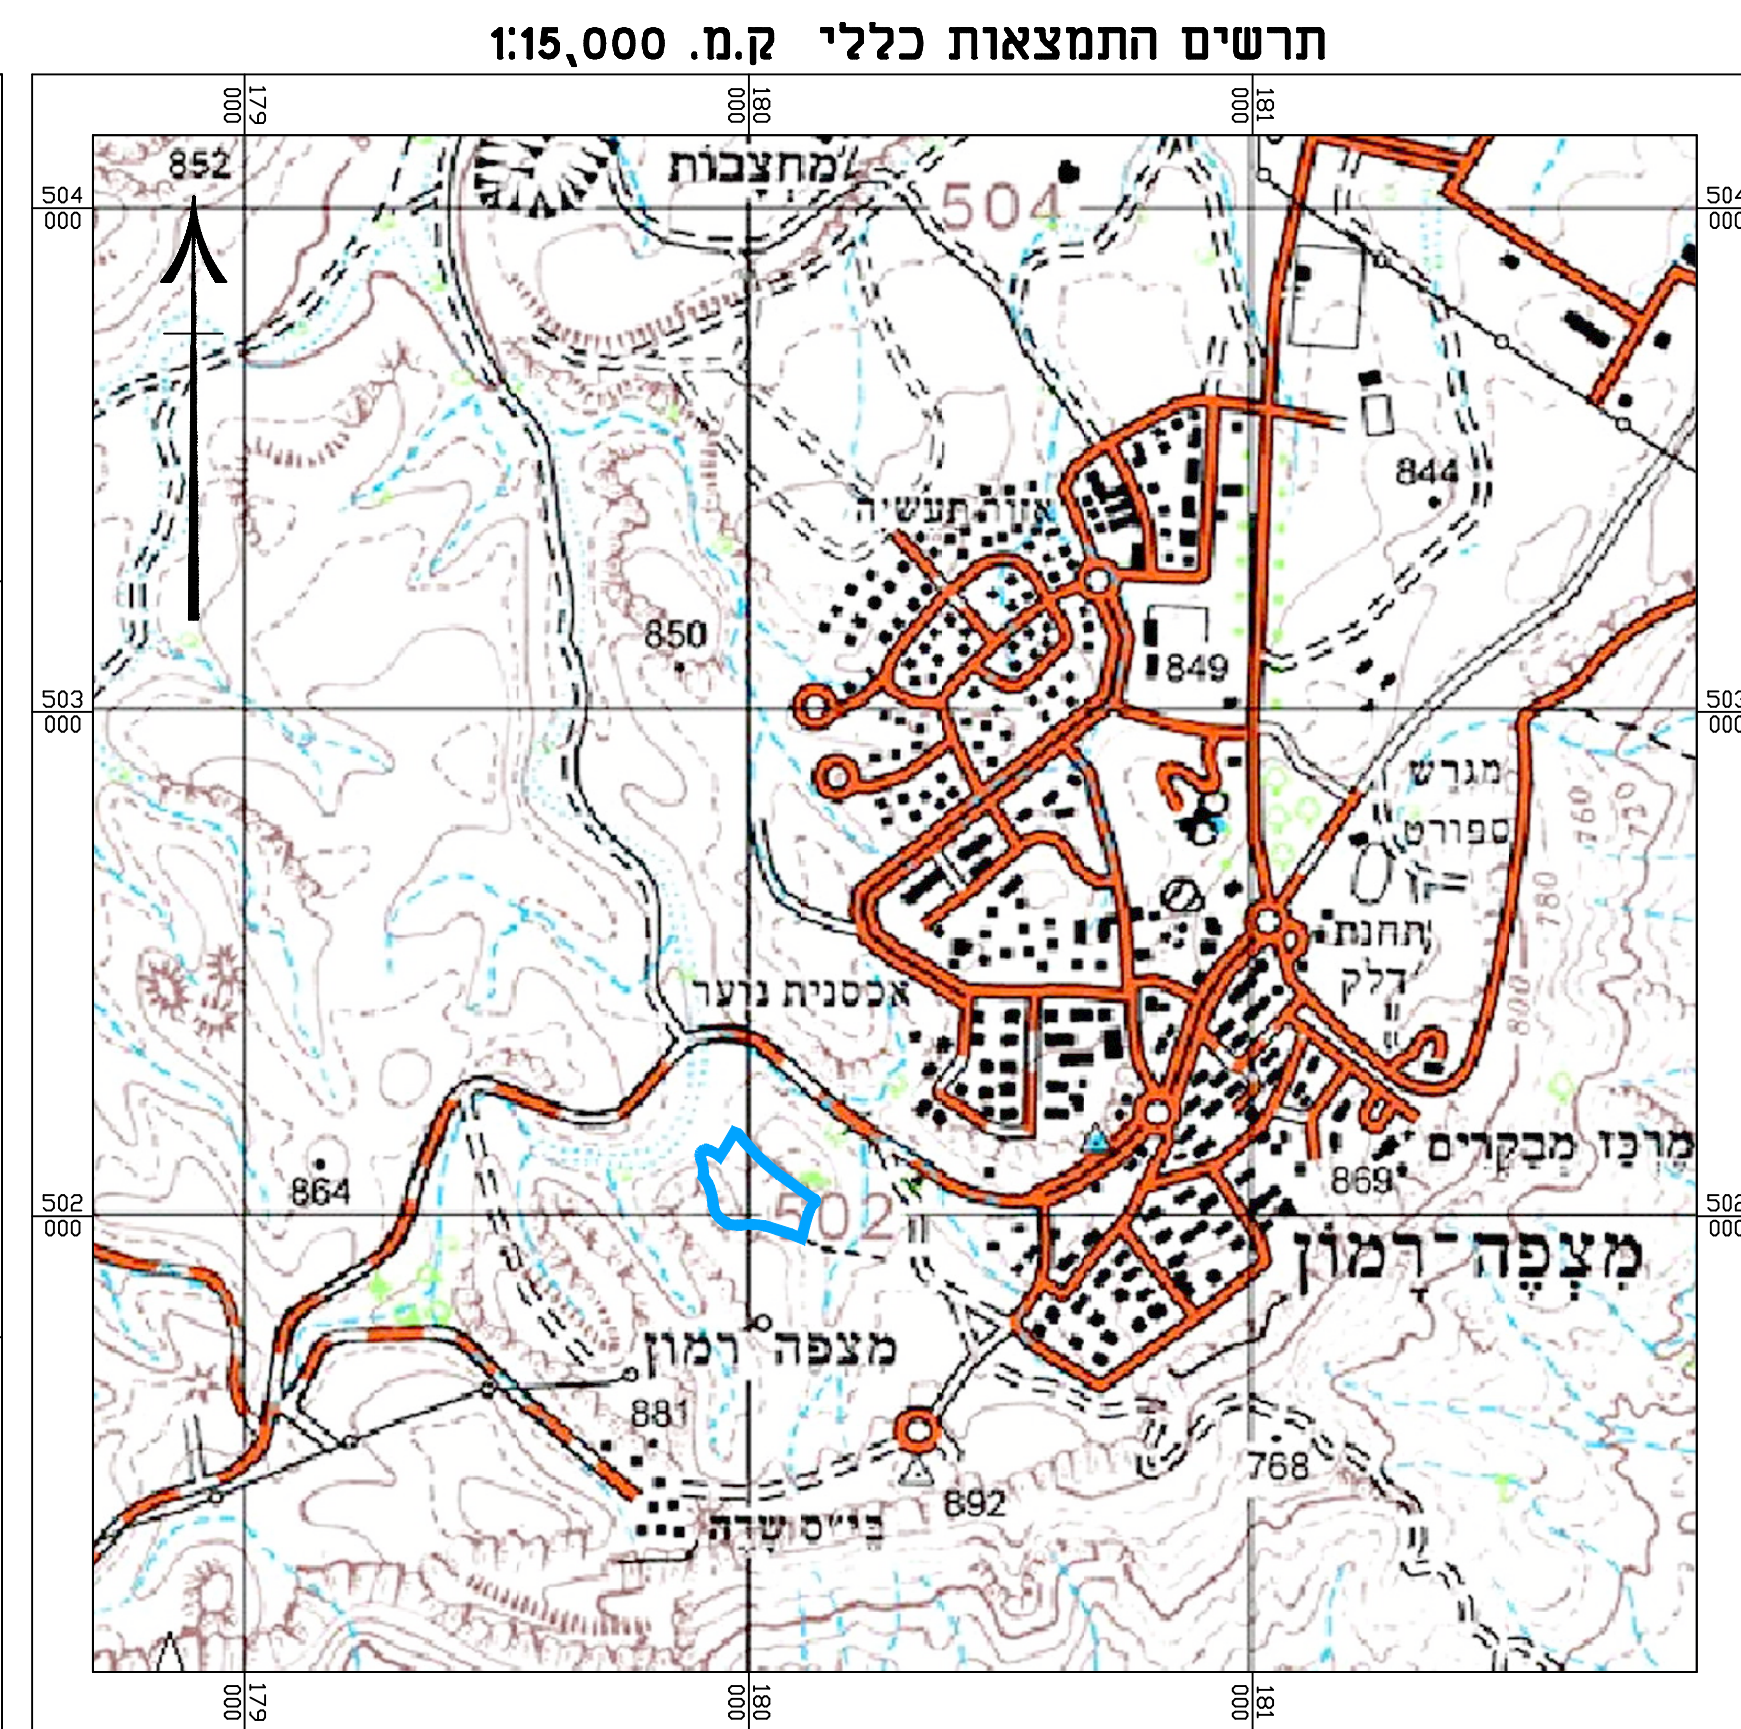


# מצב מאושר ק.מ. 1:500

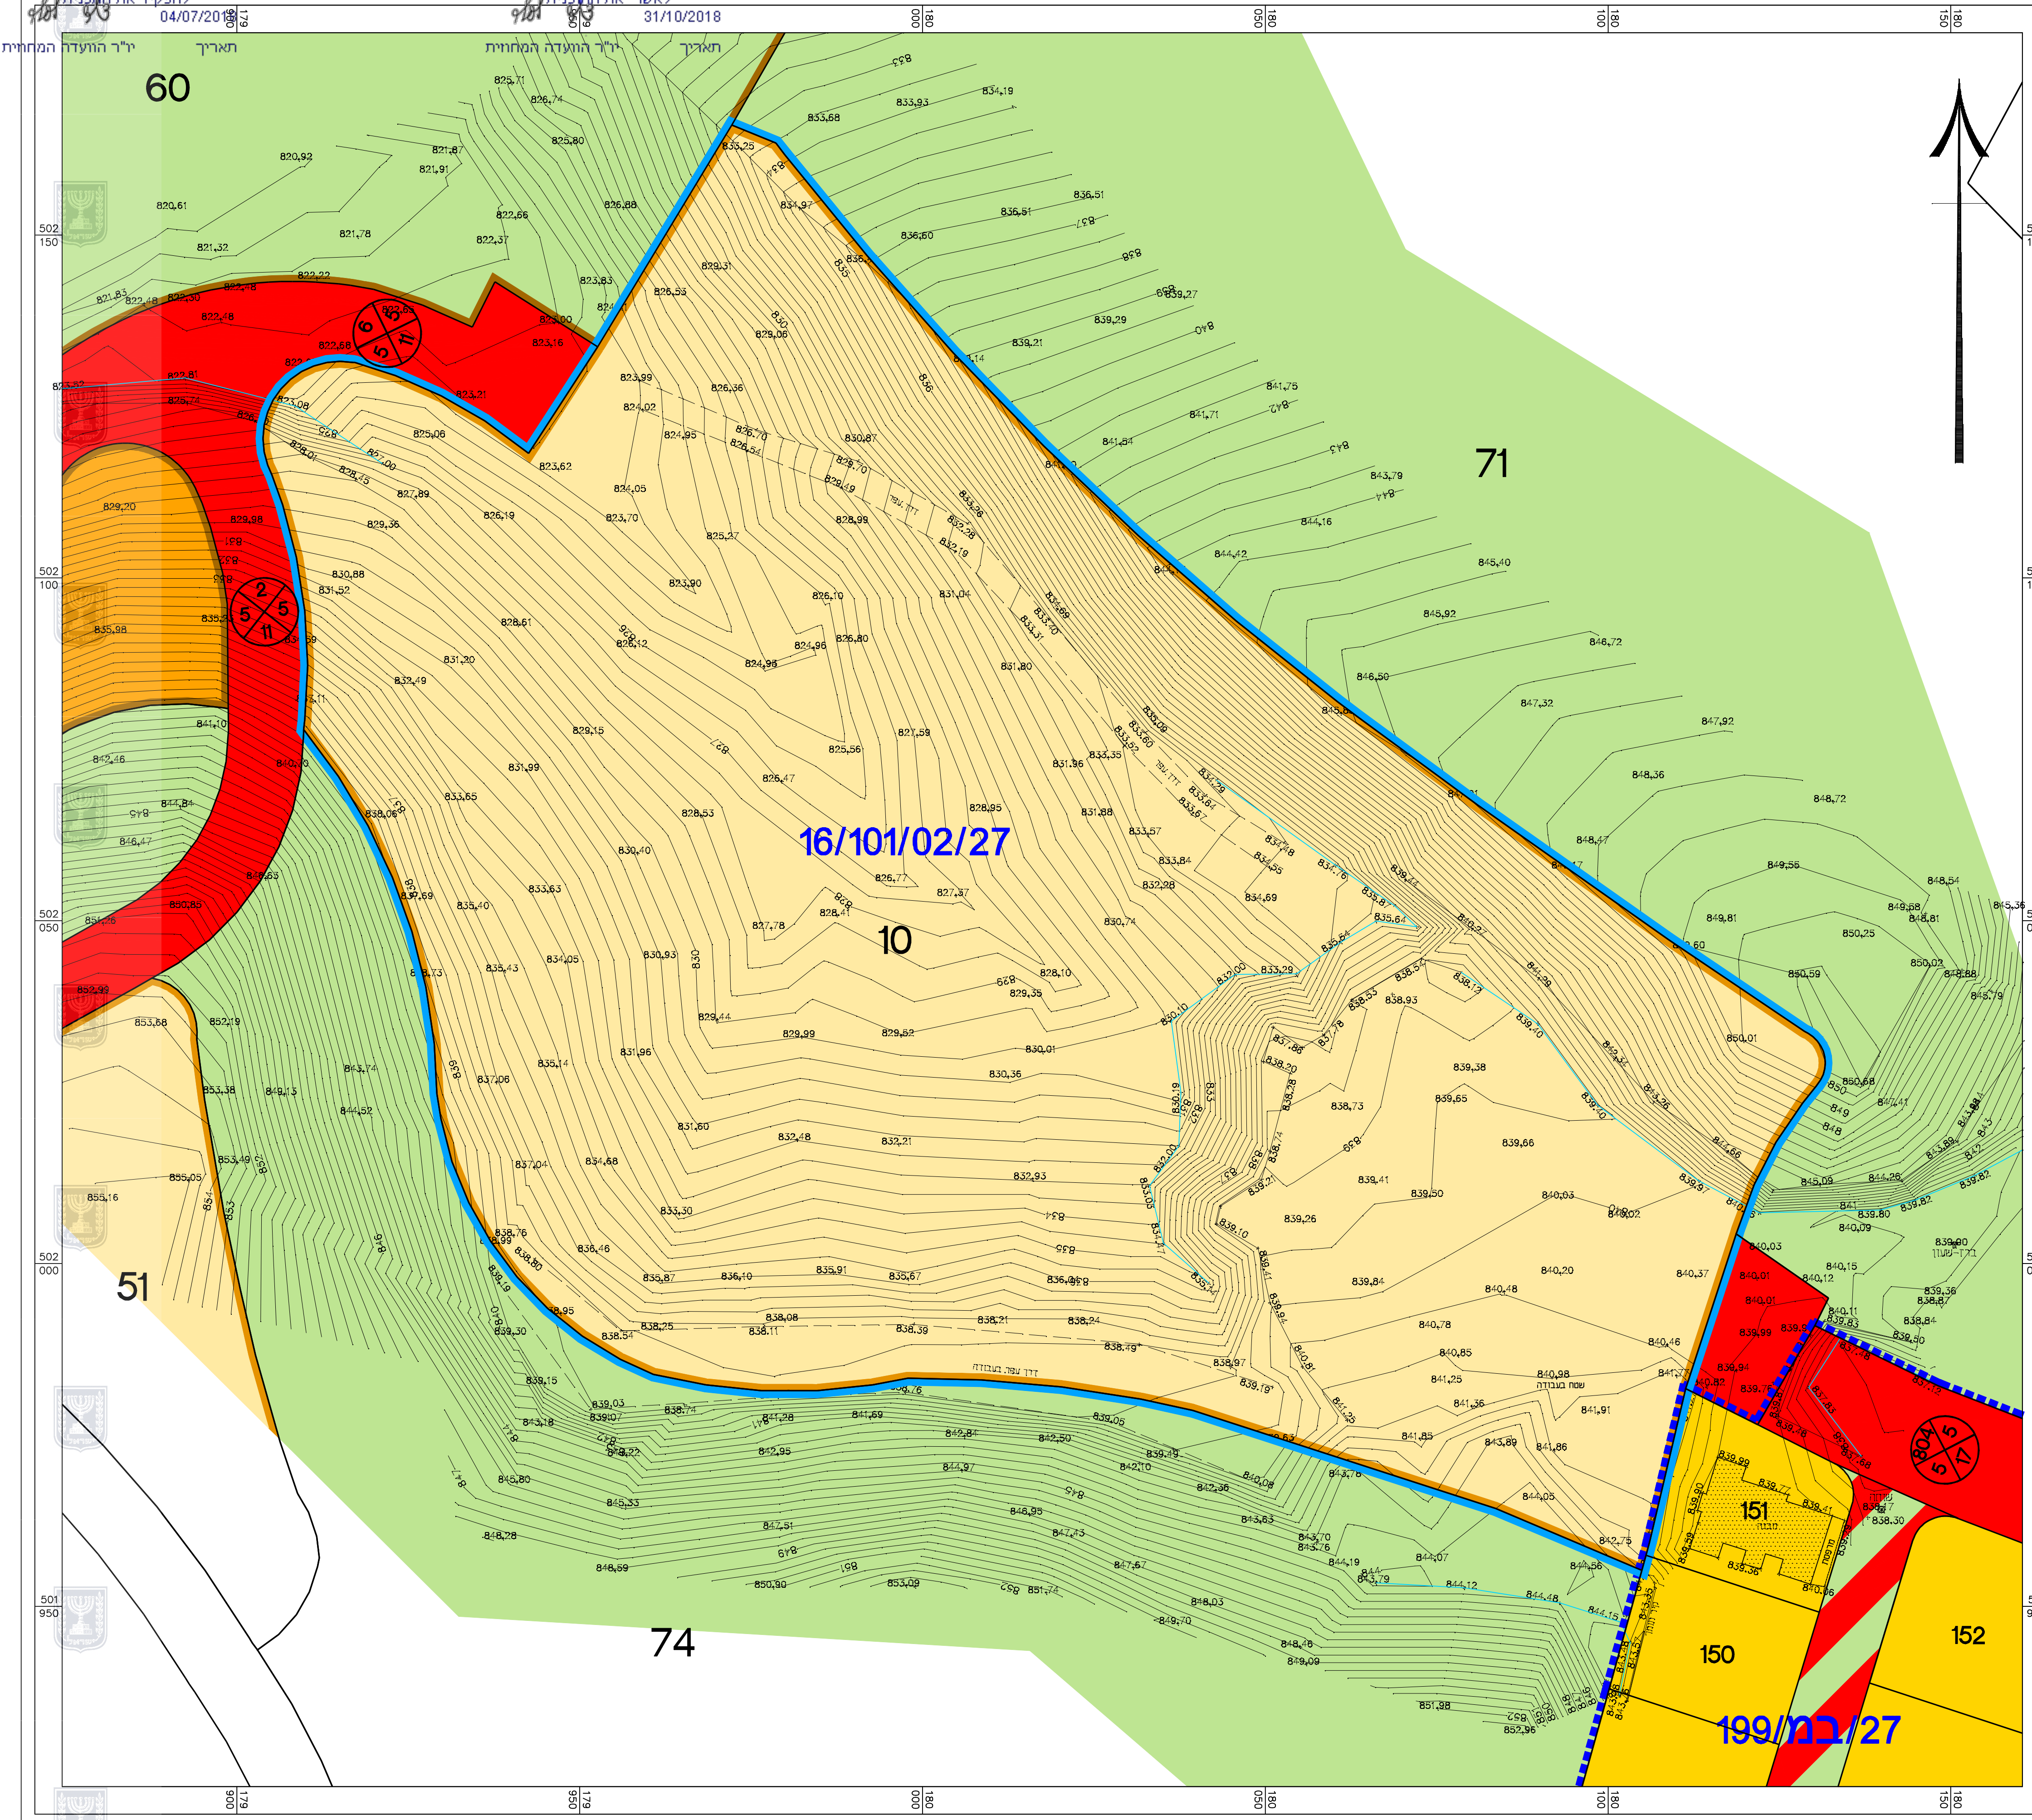

חוק התכנון והבניה, התשכ"ה - 1965  
תכנית מפורטת

מס' 613-0546671

קריה חינוכית תורנית  
מגרש 10  
מצפה רמון

מצב מאושר גליון 1 מתוך 1

שם התספוח	קנין
מצב מאושר ותשימי סביבה	1:500
תאריך	21.12.17

מקרא

- גבול תכנית
- גבול תכנית מאושרת
- מגורים א'
- שטח למוסד
- שטח לבניני ציבור
- אזור ספורט
- שטח ציבורי פתוח
- דרך מוצעת
- דרך משולבת
- מספר מגרש 10
- מספר גוש גוש 39871
- מס' הדרך
- קו בנין
- רוחב הדרך
- יעוד קרקע אנו לפי מבא"ח

שמות ודתיים:

עורך תוספוח	אדרי אריקת לאוב ר.מ. 28276
תאריך	אריקת לאוב אדריכלים בע"מ