תכנית 613-0846345 23/06/2020 15:15:23 נספח בינוי ופיתוח תכנית פיתוח

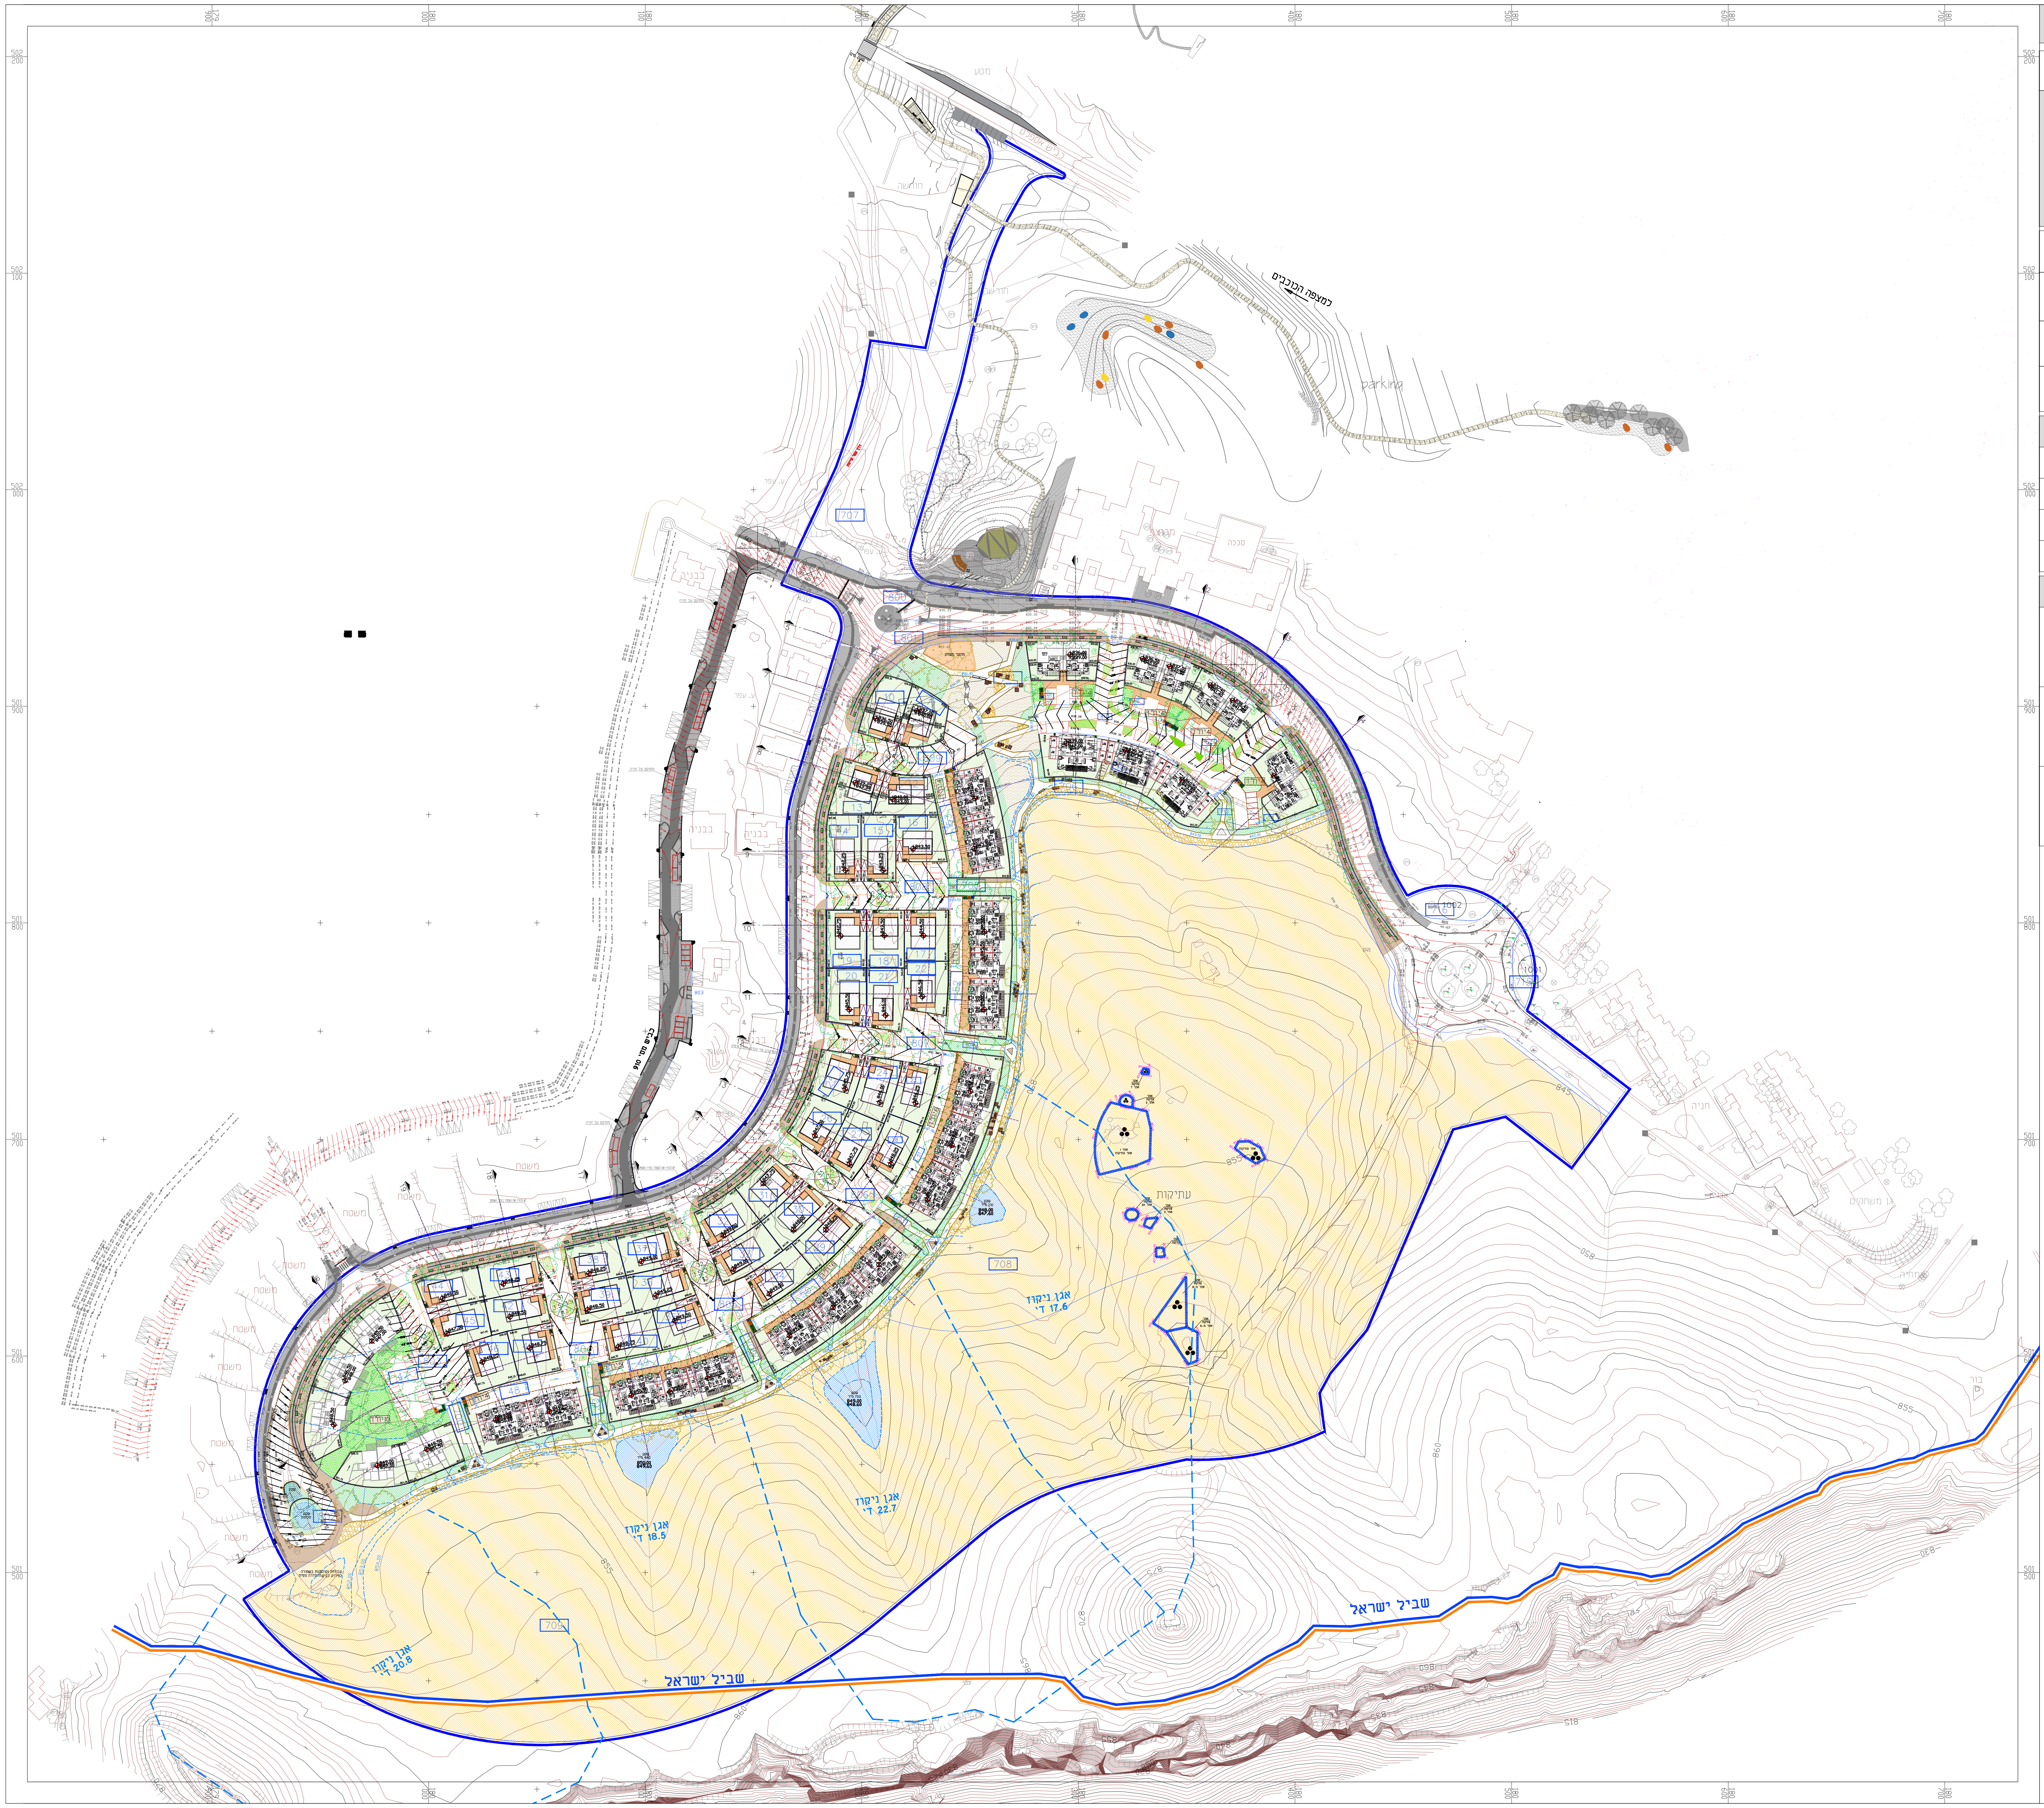
למצפה הכוכבים
parking
עתיקות
אגן ניקוז ד' 17.6
אגן ניקוז ד' 18.5
אגן ניקוז ד' 22.7
אגן ניקוז ד' 20.8
שביל ישראל
שביל ישראל
707
708
709

בינוי ונוף

נספח לתוכנית מס' 613-846345

שכונת הגמל, שלב ב'
מצפה רמון

נספח לתכנית גליון 1 מתוך 2

תחולה	מנחה
תיאור	1:1250
תאריך עריכת הנספח	22/06/2020

רשימת התרשימים	קנ"מ
תכנית	1:1250
שם תרשים	-
שם תרשים	-
שם תרשים	-

שמות וחתימות:

עורך הנספח	שם: אילן לוי תאגיד: אילן לוי אדריכלים בע"מ	חתימה:
עורך הנספח	שם: נחמיה ארי תאגיד: ירון ארי אדריכלות נוף	חתימה:
ועדה מקומית	תאגיד: מצפה רמון	

תרשים סביבה

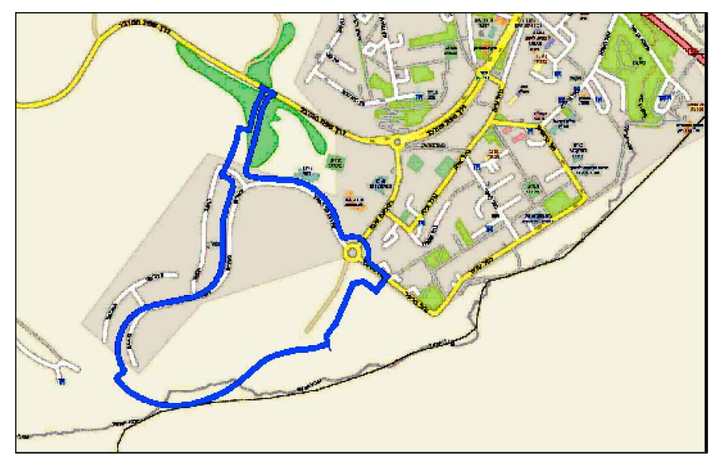

מקרא נוף

▨	שטחים פתוחים(מדבר לשימור)
◁	ציר מבט פתוח להר גמל
🟩	גינון אינטנסיבי
▨	גינון מדברי
▨	שיקום נופי 'יבש'
▨	שקע להשהיה וחלחול מי נגר
▨	תכסית מדברית לשימור
▨	משטחי ריפרפ מאבן מקומית
▨	ריצוף מדרכות (ציבורי)
●	בית גידול רציף לעץ
■	סלעים בגבהים ובמידות שונות
═	שביל טיילת קצה בשיפוע עד 5 אחוז
841.00	גובה מתוכנן
▨	מדרגות בנויות או חצובות בסלע
🟧	ריצוף רחבה במגרשים של בניה רוויה
🟩	גינון משותף במגרשים של בניה רוויה
▨	גינה פרטית
838.50 841.50	גובה 00.0 לרצפת הבית
1100 1100	עגלת אשפה 1100 ליטר ירוק - פסולת מעורבת, כתום - אריזות
360 360 360	מיכל אשפה 360 ליטר ירוק - פסולת מעורבת, כתום - אריזות, כחול - נייר

ירון-ארי אדריכלות נוף
office@yaron-ari.co.il
ת.ד.559 באר שבע טל.08-6239363 פקס.08-6270140

22/06/2020 la-1023-17.dwg