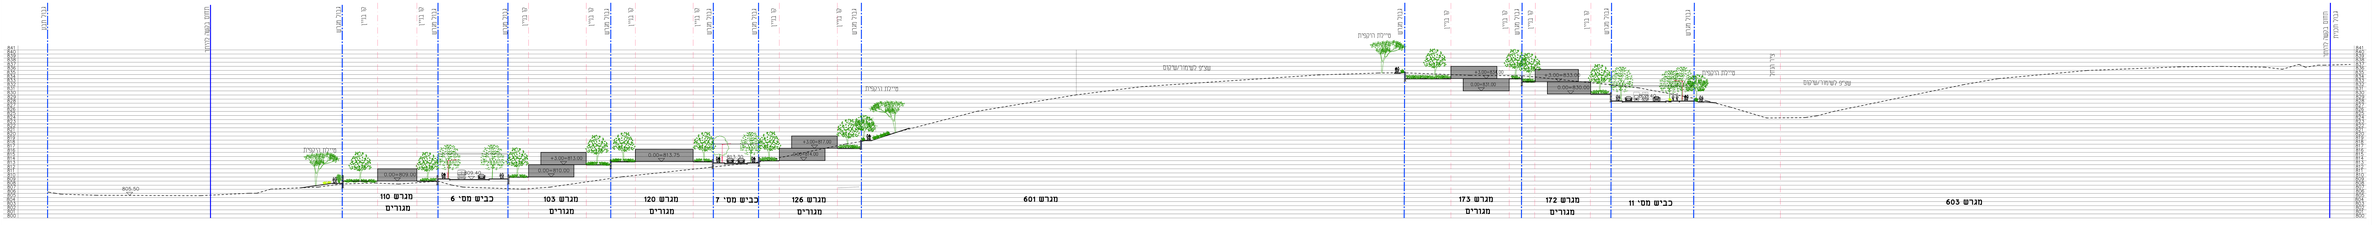

חתך ז-ז

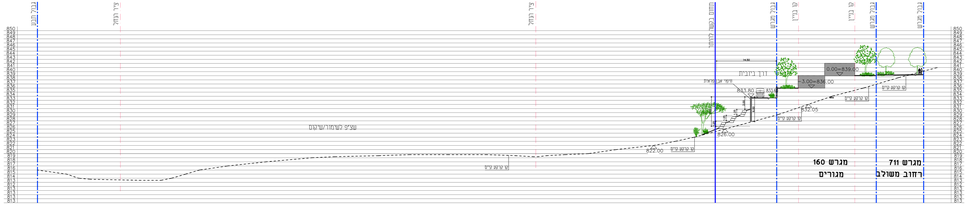

חתך ל-ל

סימון חתכים
על רקע עבודות עפר

קנ"מ 1:5,000

מספר	תאריך	הערה
1	02.04.19	
2	30.06.19	
3	22.09.19	
4	18.11.19	
5	01.12.19	
6	05.12.19	
7	20.01.20	
8	02.04.20	
9	28.04.20	
10	06.05.20	
11	21.05.20	

מספר	תאריך	שינויים
12	21.05.20	לתאם עפ"י ישורת תוכנית עקומות מאשר"ל 30.05.20
13	28.05.20	לתאם עפ"י ישורת תוכנית עקומות מאשר"ל 11.05.20
14	28.04.20	לתאם עפ"י ישורת תוכנית עקומות מאשר"ל 26.04.20
15	02.04.20	
16	20.01.20	עדכון מחשוב בגלל חסם בדוק ביטיח מפגשים מקון כיכר
17	05.12.19	עדכון מפגשים
18	01.12.19	עדכון קיר שמר חיבור ביטיח
19	18.11.19	עדכון גשר מעל ערוצים ובטיחות
20	22.09.19	עדכון מחלף מבנה חדש ומבנה ישמרו חמנה
21	30.06.19	עדכון מחלף מבנה

1	02.04.19	☒ לדון ובאישור
2	30.06.19	☒ ראשור ראשוני
3	02.04.20	☒ הוגש לאישור בפתיחת הבקשה, לתיאור בדיון
		☐ אשר נמצאת הבקשה לחיוב בדיון
4	06.05.20	☐ סיום
5	06.04.20	☐ הקפאה

רשימת תכניות

מס'	שם התכנית	קנ"מ
1	פיתוח כללית	1:1250
1.1	פיתוח כללית	1:500
1.2	פיתוח כללית	1:500
1.3	פיתוח כללית	1:250
1.3.1	פיתוח כללית	1:250
1.3.2	פיתוח כללית	1:250
1.3.3	פיתוח כללית	1:250
4	חתכים	1:250
5.1	פירוק קרקע	1:500
5.2	פירוק קרקע	1:250
6	מדרגות	משתנה
7	עבודות עפר	1:500
8	הצפה-פירוק שרוולים	1:500
9	הדמיה	1:500

☒ לאישור ☐ מכרז ☒ חיתוי ☐ הבנה ☐ הבנה

המקבל אחראי הבנייתה בכל הדרישות והתאמות בתוכם כל המקבצ
לבצר אל כל הדרישות אל כל מקום אי אי המאשר עליה הדרוש המתבקש
אין לבצוע פיתוח ע" פיתוח בשרטוט

מצפה רמון - שכונת נוגה

מזכ"ל מצפה רמון
משרד השיכון והבינוי

חתכים ז' ו- ל'

מהדורה	1 1
תאריך עדכון	31.05.20
קנ"מ	1:250
תאריך	17.05.2019
מס' גיליון	3C
מס' תכנית	591

ב.ר.קנר אדריכלות נוף
ALfaraNoRkanerLand ltd. ® 1 בן יהודה ת"א 6 ben yehuda st. tel aviv 63801 ISR
מרחב - רח' שלמה המלך 1 ת.ד. 8 ראשון לציון 75100 ISR 1 shlomo hamelech st. p.o.b. 8 rishon le tsion 75100 ISR